


Cs-4

Lejtés ‰

75.39m 0+0.00 110,74 6.36‰ 2.19
9.13‰

1:500
1:100

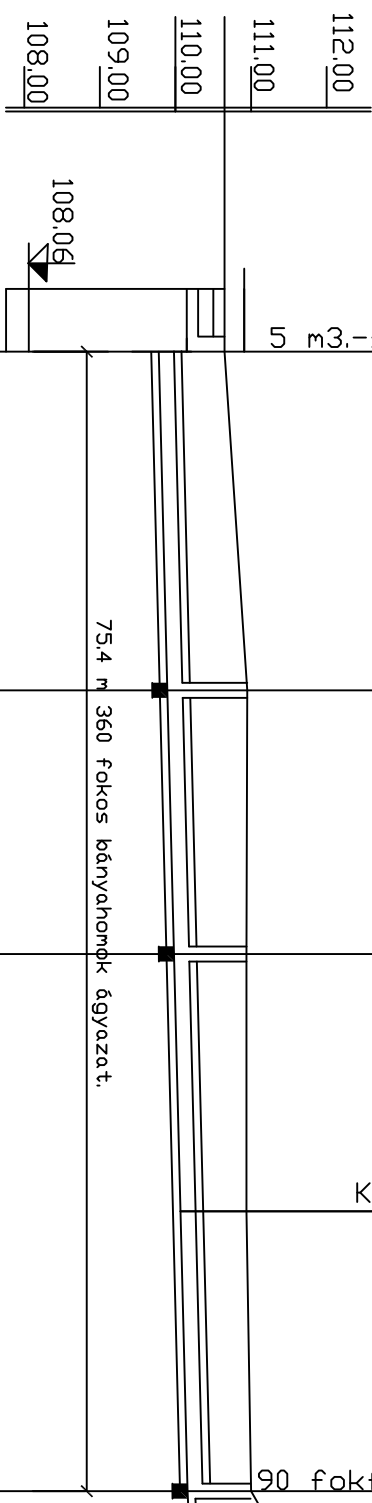

Terepszint	mBf	104	110.91	110.91	110.90	110.90	110.91	111.25
Tervezett folyási szint	mBf	109.89	109.98	110.06	110.15	110.24	110.18	111.25
Csötető takarás	m	1,23	1,02	0,92	0,83	0,75	0,78	
Egyes hosszak (m)	iránytörés	22,41	17,44	17,02	18,51	2,19	2,19	
	elágazás	0+022.41	0+039.85	0+056.88	0+075.39	0+077.58		
Szelvényezés		0+0.00	0+22.41	0+39.85	0+56.88	0+75.39	0+77.58	
Csőanyag, névl. átmérő, hossz		75.39 m NA200 PVC KG tokos műanyagcső						
		2.19 m NA100 PVC-KG						

Nagy és Társa Építőipari Bt.	
Rajz tárgya:	Beregsurány, külterület (hrsz.: 0193/29) édessegélyállító üzemhez II. ütem létesítési vízjogi engedélyezési terv
Megrendelő:	Almaburg Bt. 4933 Beregsurány, hrsz.:0193/29
Rajz megnevezése:	Kamionos pilenő szennyvízeinek hossz-szelvénye
Tervező:	Ferencz Béla 016, VZ-T-15-0006, Nagy Zoltán, eng. KÉV-451/33
Tervezési dátum:	12/2016
Méretarány:	MH=1:500, MV=1:100
Rajzszám:	Cs-2
Ez a terv a tervező szellemi tulajdonát képezi. A szerzői jogot fenntartjuk. A tervrajz bármilyen formában történő másolása, sokszorosítása, közlése, közzététele a tervező hozzájárulása nélkül tilos!!! E-mail: : ntsbtz@gmail.com	