A–A metszet

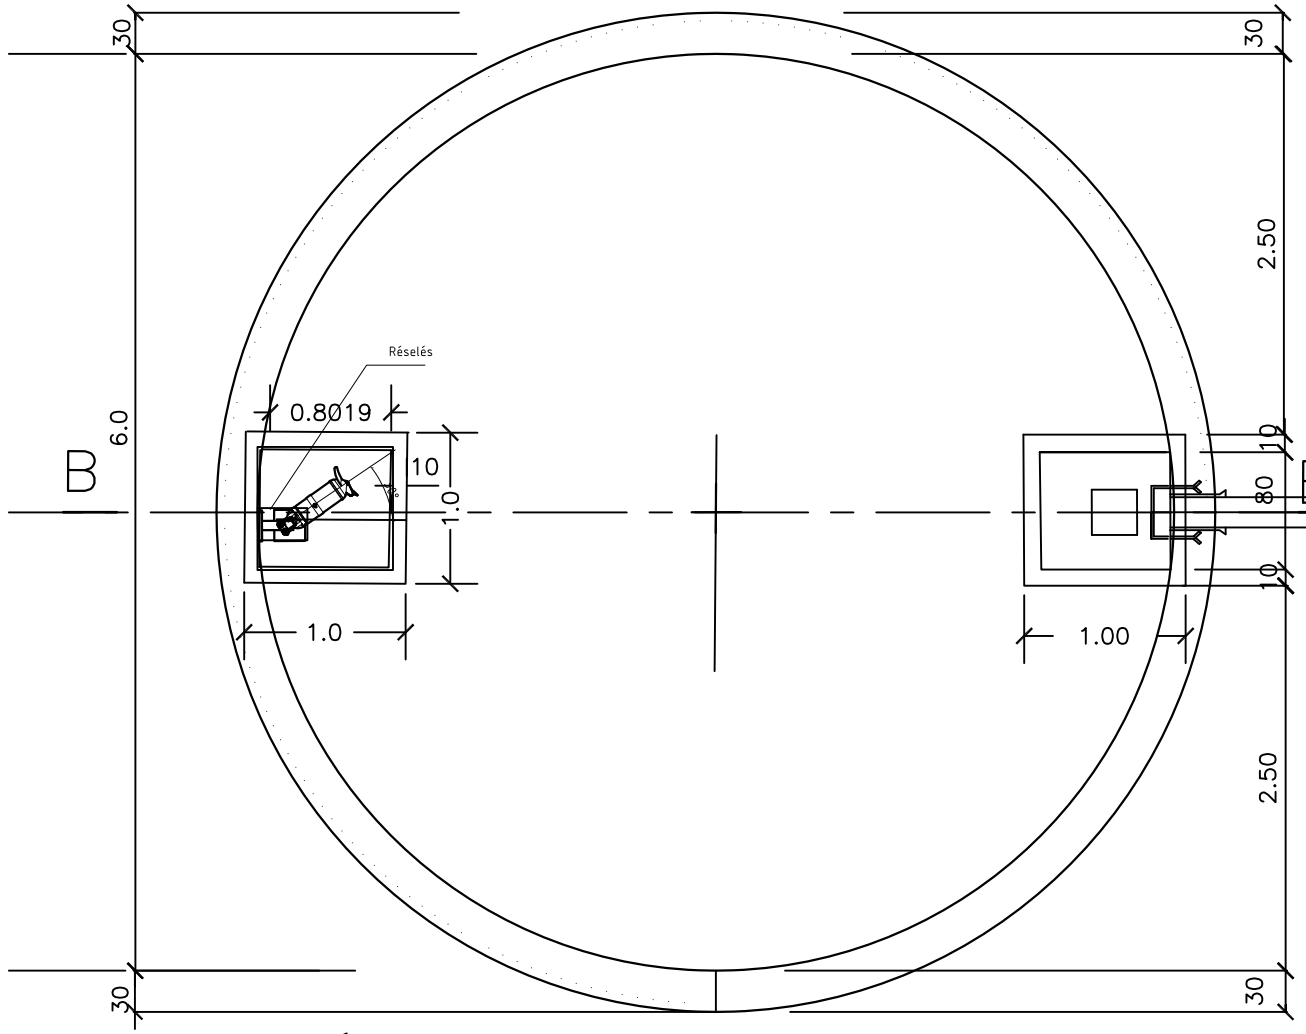

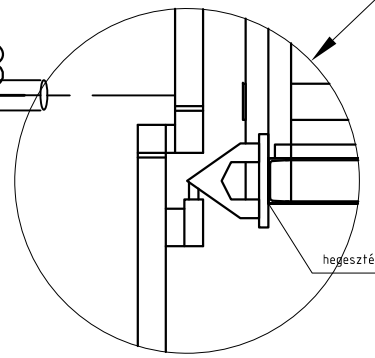

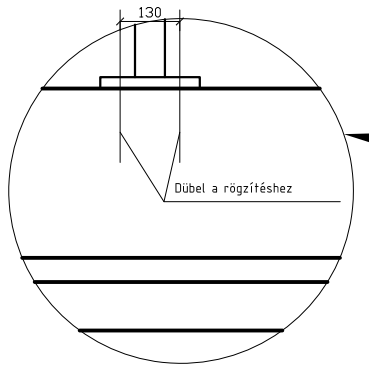

MEGJEGYZÉS

1./ Anyagminőségek:
Szerelőbeton C8–16/FN
Szerkezeti beton C16–32/KK Vz 2
Betonacél B60.55

2./ Agresszív talajvíz esetén szulfátálló cementet kell alkalmazni. 4000 mg/ szufáttartalom felett szulfátálló cementet kell alkalmazni.

3./ Az akna járműterhelésre nem méretezett, ezért forgalomtól védett helyre kell telepíteni, a sarkokon közút szélességjelző telepítésével kell a for– galmat elterelni

4./ Az aknafenék lejtést resolitos C8–32/KK min betonból szükséges kilalakiítani

5./ Az akna felületvédelme készülhet
2 rtg resolitos vakolattal
2 rtg. KATESIL felhordásával (kenéssel vagy szőrőpisz– tollyal)
3 rtg. vízzáró vakolattal, és 3 mm. vtg epoxitgyanta bevonattal

6./ A csatornabekötés a födémszint alatt 0,4 m.–el biztosítja a hasznos térfogatot

7./ A mütárgyépítés +– 0,000 szintje a rendezett terep abszolút vagy relatív magassága.

8./ Betonfedés: külsö felületen 3.5 cm
belsö felületen 2 cm

9./ Aknahágcsö d=18 mm.–s müanyag bevonatú köracélból készítendö

10./ A födém lebúvó nyílásánál a változó méretü vasak elvágandók, és a nyílás mellett 5 cm.–s kiosztásban mint pótvasak elhelyezendök.

11./ A zsomp valamint a csatlakozó befalazó csöidom elhelyezésekor a betonacélok elvágandók vagy elhúzandók.

12./ Csatlakozó tervek: Vb. terv
építési terv
Szellözö fedlap terve

B–B metszet

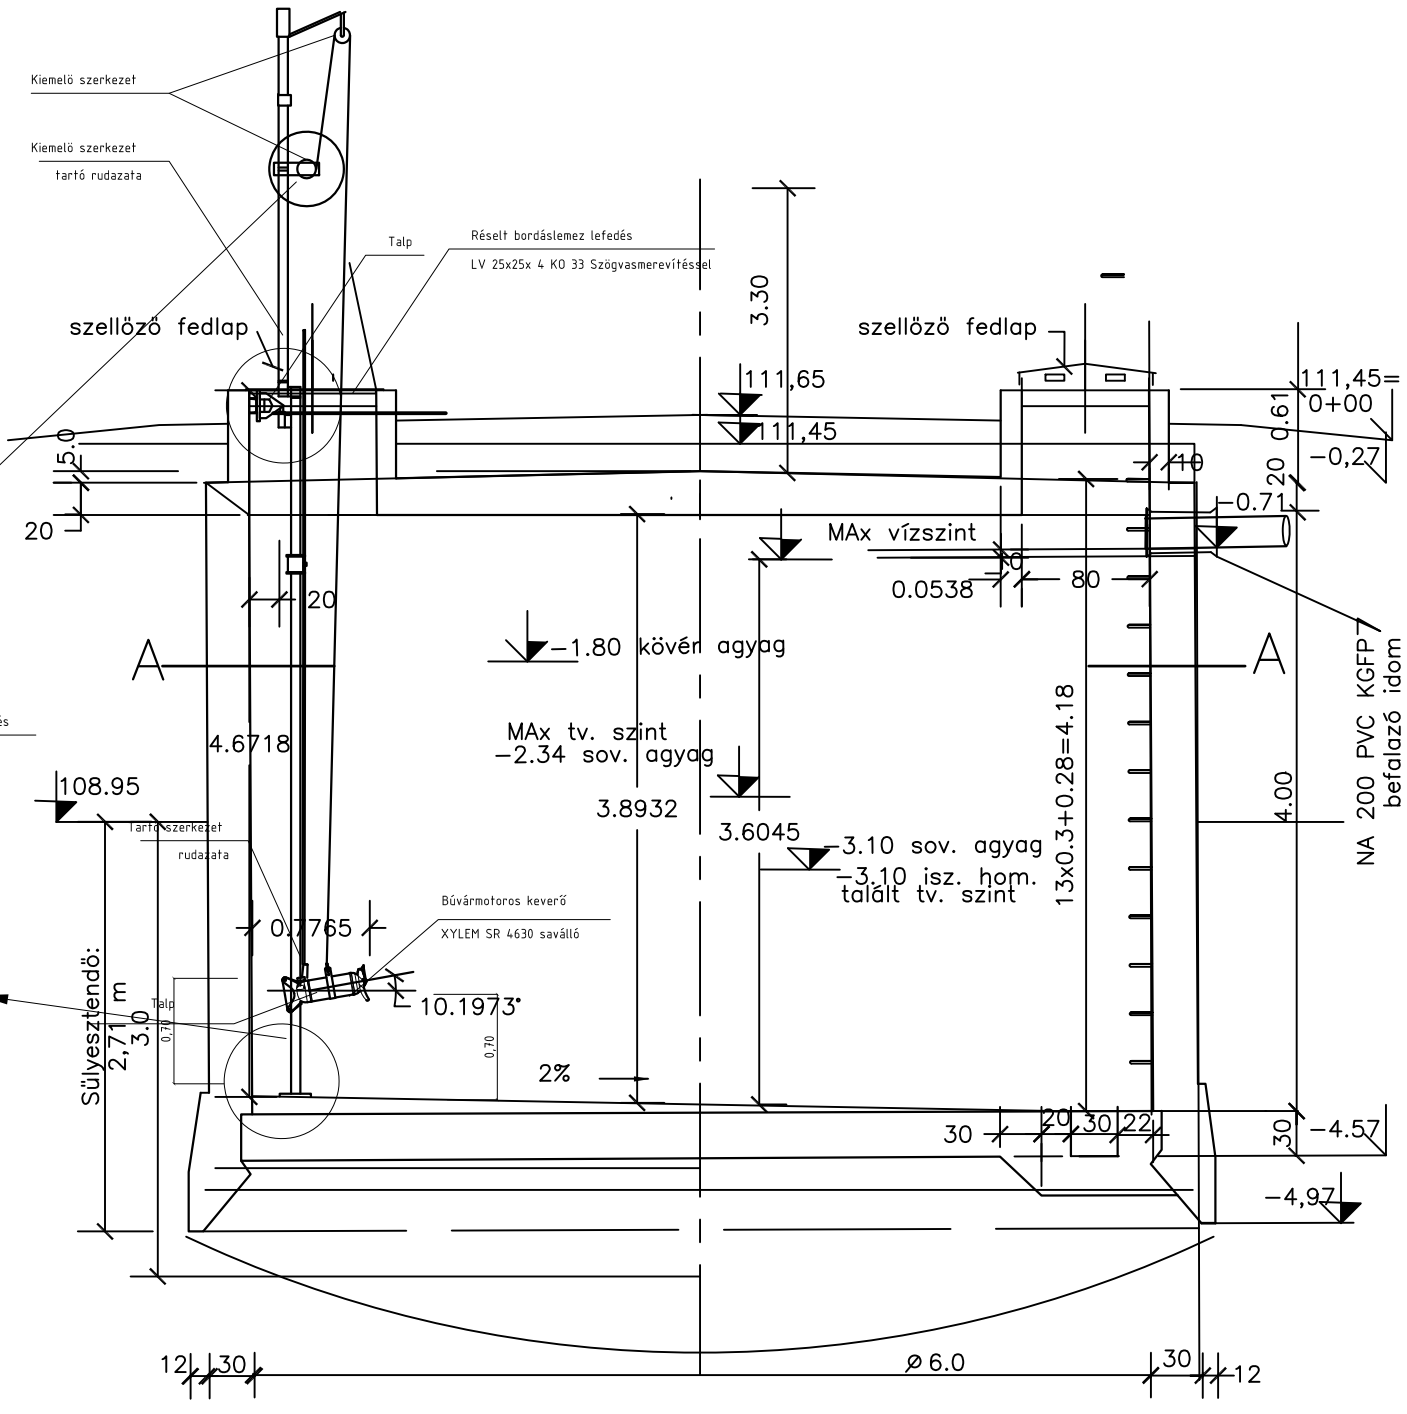

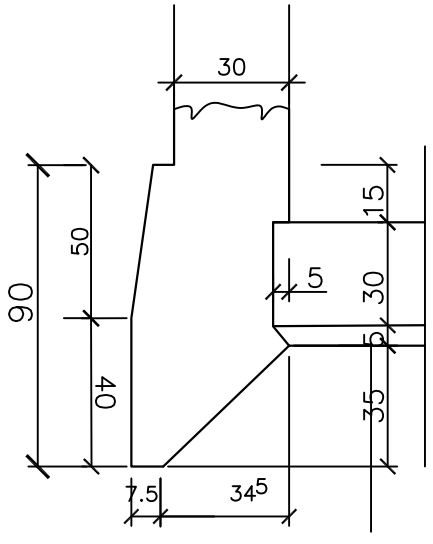

vágóél

Nagy és Társa Építőipari Bt. 4431 Nyíregyháza-Sóstófürdő, Szivárvány u. 40	
Rajz tárgya: Beregsurány, külterület (hrsz.: 0193/29) édességelőállító üzemhez II. ütem létesítési vízjogi engedélyezési terv	Kelt: 2016.08.
Megrendelő: Almaburg Bt. 4933 Beregsurány, hrsz.:0193/29	Méretarány: M=1:50
Rajz megnevezése: 100 m³-es szennyvíztároló építési terve	
Tervszám: 12/2016	Rajzszám cs-6
Tervező: Ferencz Béla eng. VZ-T 15-0006, Nagy Zoltán, eng. KÉT 06-0153	

Ez a terv a tervező szellemi tulajdonát képezi. A szerzői jogot fenntartjuk. A tervrajz bármilyen formában történő másolása, sokszorosítása, közreadása, közzététele a tervező hozzájárulása nélkül tilos!!!
E-mail.: ntsbtz@gmail.com