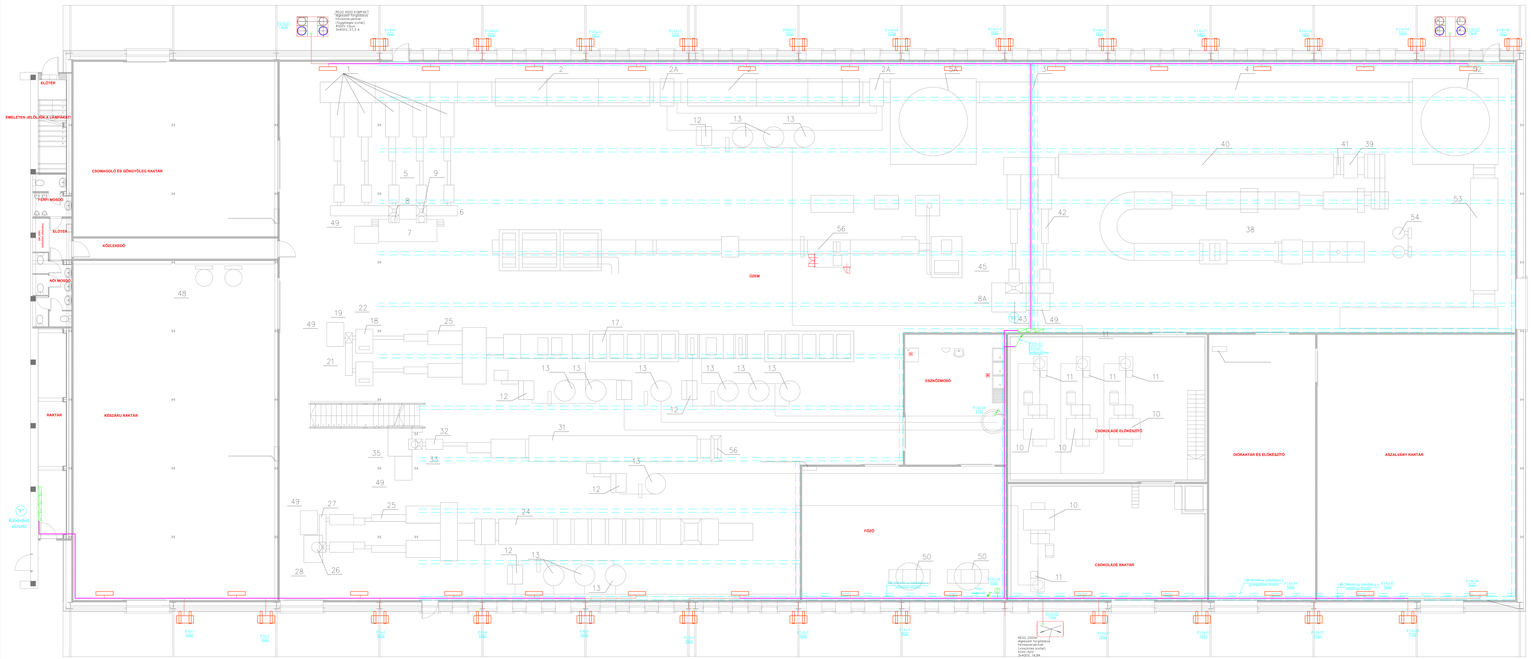

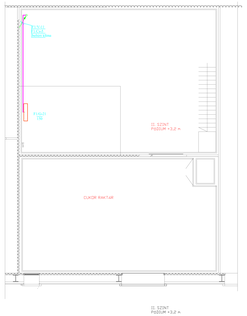

Jelmagyarázat a Ge-0 sz. tervlapon található!

Megjegyzés

Hálózati feszültség: 3x400/230V, 50Hz.
Érintésvédelem: Nullázás, TN-C/S.
Kapcsolókészülékek: Gek-1, Gek-1-kiál Ge-14-ig.

TOP TEAM KFT	Komplex Tervező Vállalkozási és Szolgáltató KFT. 4400 Nyíregyháza, Selyem utca 25. Tel.: 06-42/500-324, E-mail: top-team@kijelhelo.hu	
Építési helyszín:	Frailbusiness Kft. 4933 Barabásszeg, Kikötőút Hrsz: 0151/25	Méretarány: 1:75
Rajz megnevezése:	Épületszerkezeti terv II. ütem gépészeti villamosszerelés felszerelési terve	Dátum: 2015. május
		Terv-fázis: Kiviteli
		Munkaszám: 11-ütem 2015
Felelős tervező:	Felelős szakági tervezők:	Rajzszám: Ge - 3