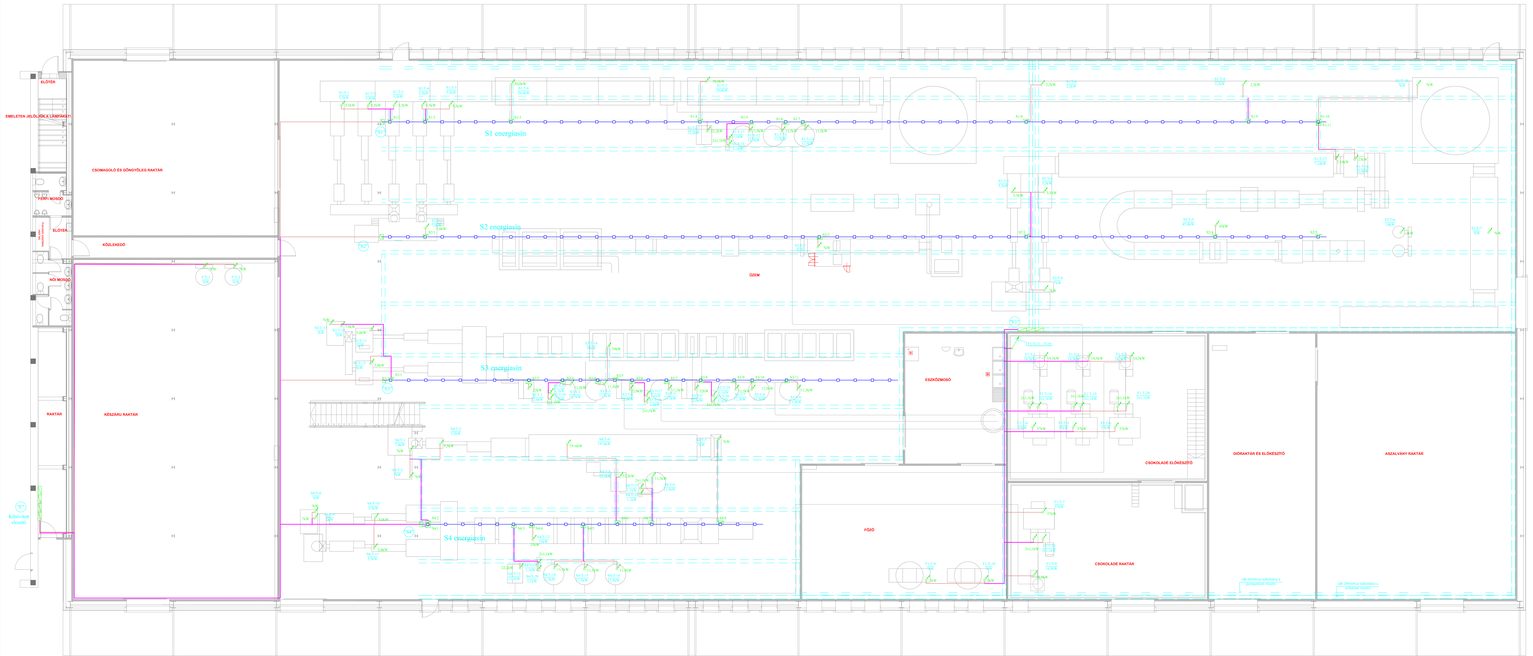

Jelmagyarázat a Ge-0 sz. tervlapon található!

Megjegyzés

Hálózati feszültség: 3x400/230V, 50Hz.
Érintésvédelem: Nullázás, TN-C/S.
Kapcsolási tervek: Ge0-1, Ge1-ig0 Ge14-ig.

OP TEAM KFT	Komplex Tervező Vállalkozói és Szolgáltató KFT. 4400 Nyíregyháza, Selyem utca 5. Tel.: 06-42/500-324; E-mail: toptean@kiszkelho.hu	
Építési hely:	Fruittaeshow Kft. 4933 Bereguszász, Kölcsönfelt Hrsz: 018/129	Méretarány: 1:75
Kiad. megnevezése:	Élelmiszer előállító üzem II. ütem technológiai villamyasítási terve	Dátum: 2015. augusz Terv fázis: Kiviteli
Ez a terv csak az engedélyezési eljárásban vehető figyelembe		1146/II/2015
Tervező vezető:	Felelős tervező:	Megnevezés: Ge - 5