


Lejtési viszonyok

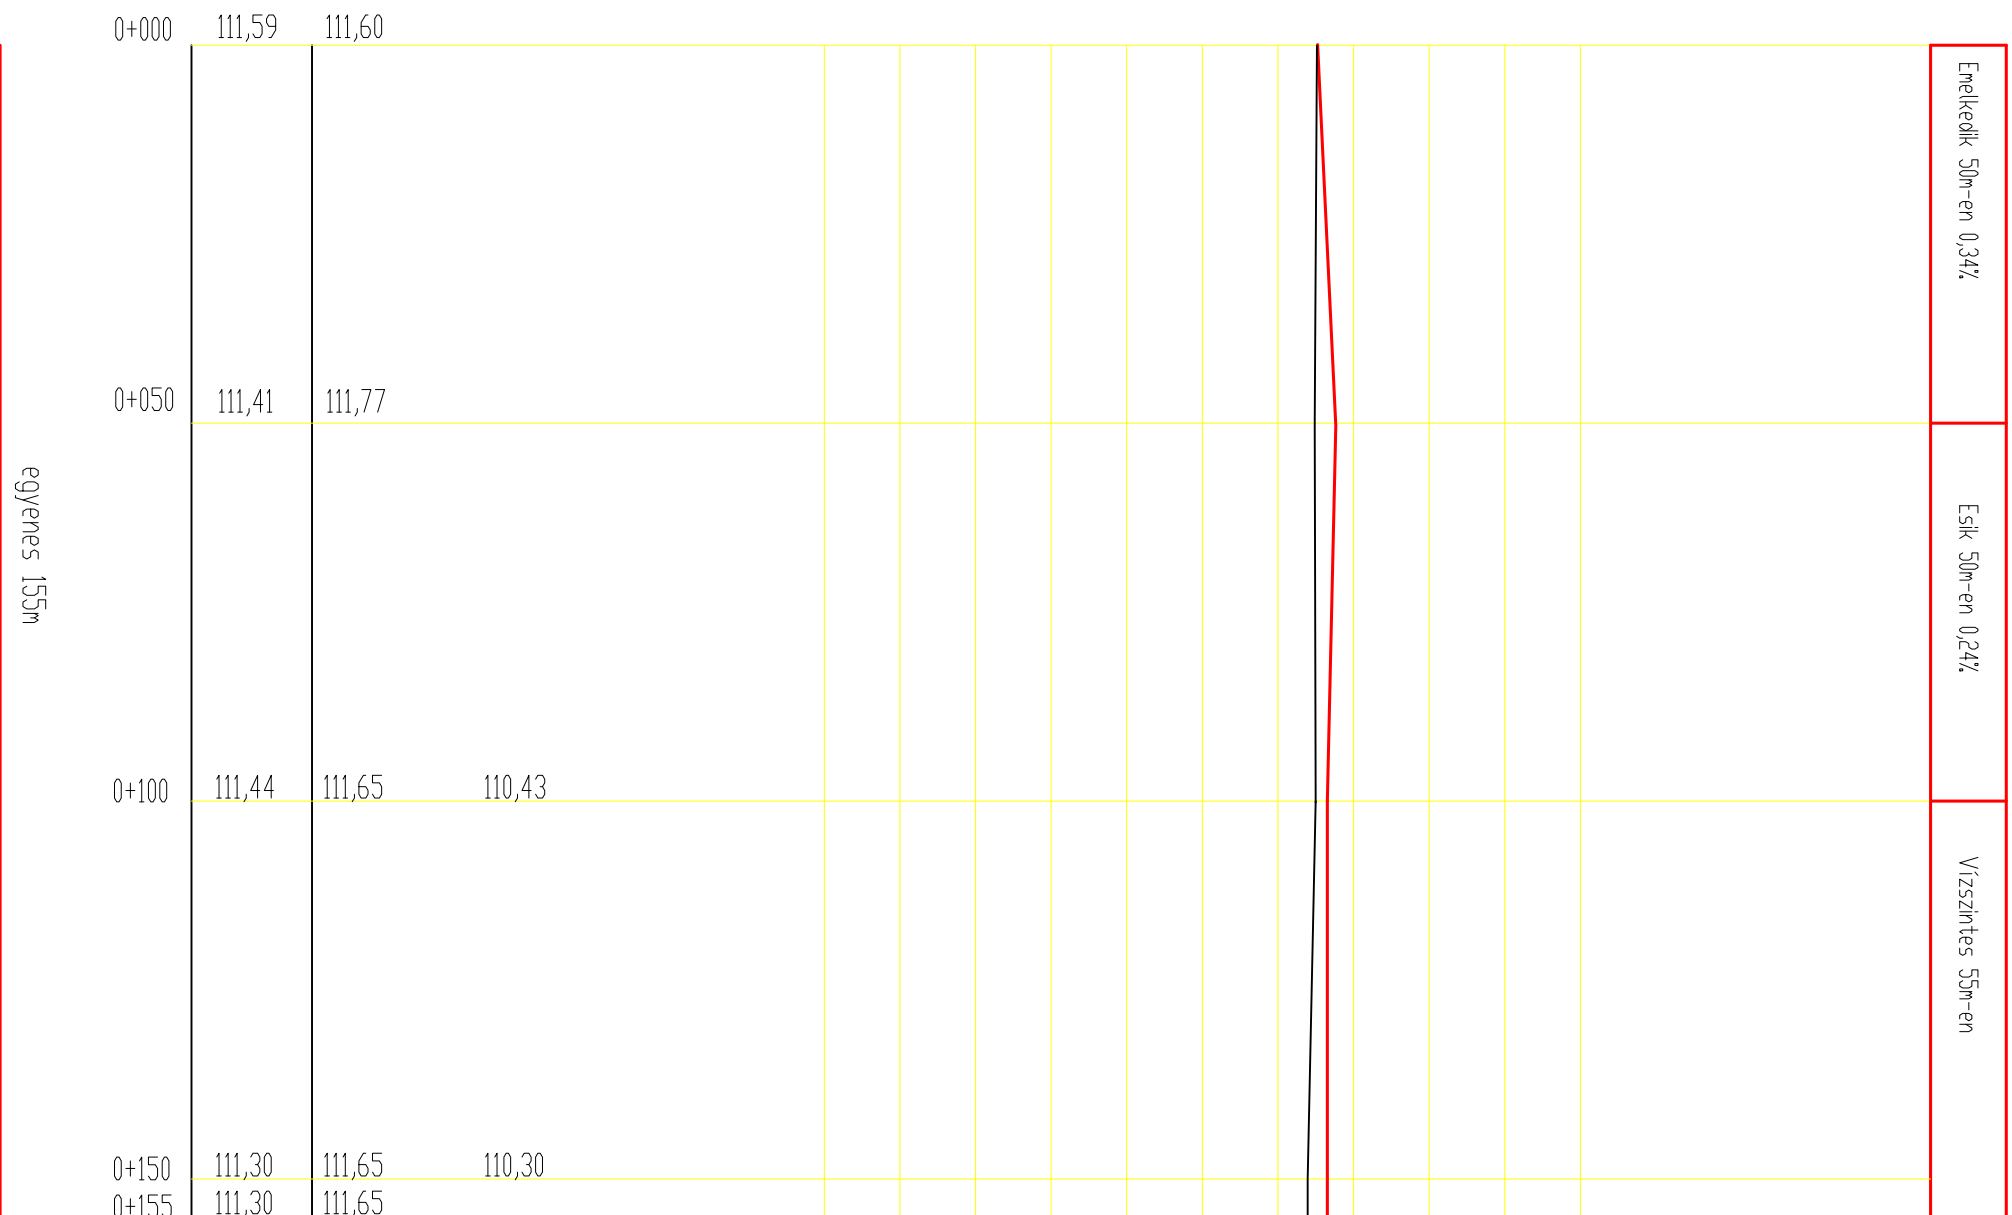

Folyási fenék

Pályaszint

Terepszint

Szelvényezés

Bal ív
Egyenes
Jobb ív

Nagy és Társa Építőipari Bt.	
4431 Nyíregyháza-Sóstófürdő, Szivárvány u. 40	
Rajz tárgya: Beregsurány édességelőállító üzem II. ütem közlekedés építésének kivitelei terve	Kelt: 2015.04.
Megrendelő: Fruithonbon Kft. 1136 Budapest, Hollán e. u. 27-29.	Méretarány: Mh=1:1000 Mv=1:100
Rajz megnevezése: 1. számú út hossz-szelvénye	Rajzszám
Tervszám: 4/2015	Rajzszám U-2/1
Tervező: Nagy Zoltán, eng. KÉ-T 15-0153	
Ez a terv a tervező szellemi tulajdonát képezi. A szerzői jogot fenntartjuk. A tervrajz bármilyen formában történő másolása, sokszorosítása, közreadása, közzététele a tervező hozzájárulása nélkül tilos!!! E-mail: nstbtz@gmail.com	