Lejtési viszonyok

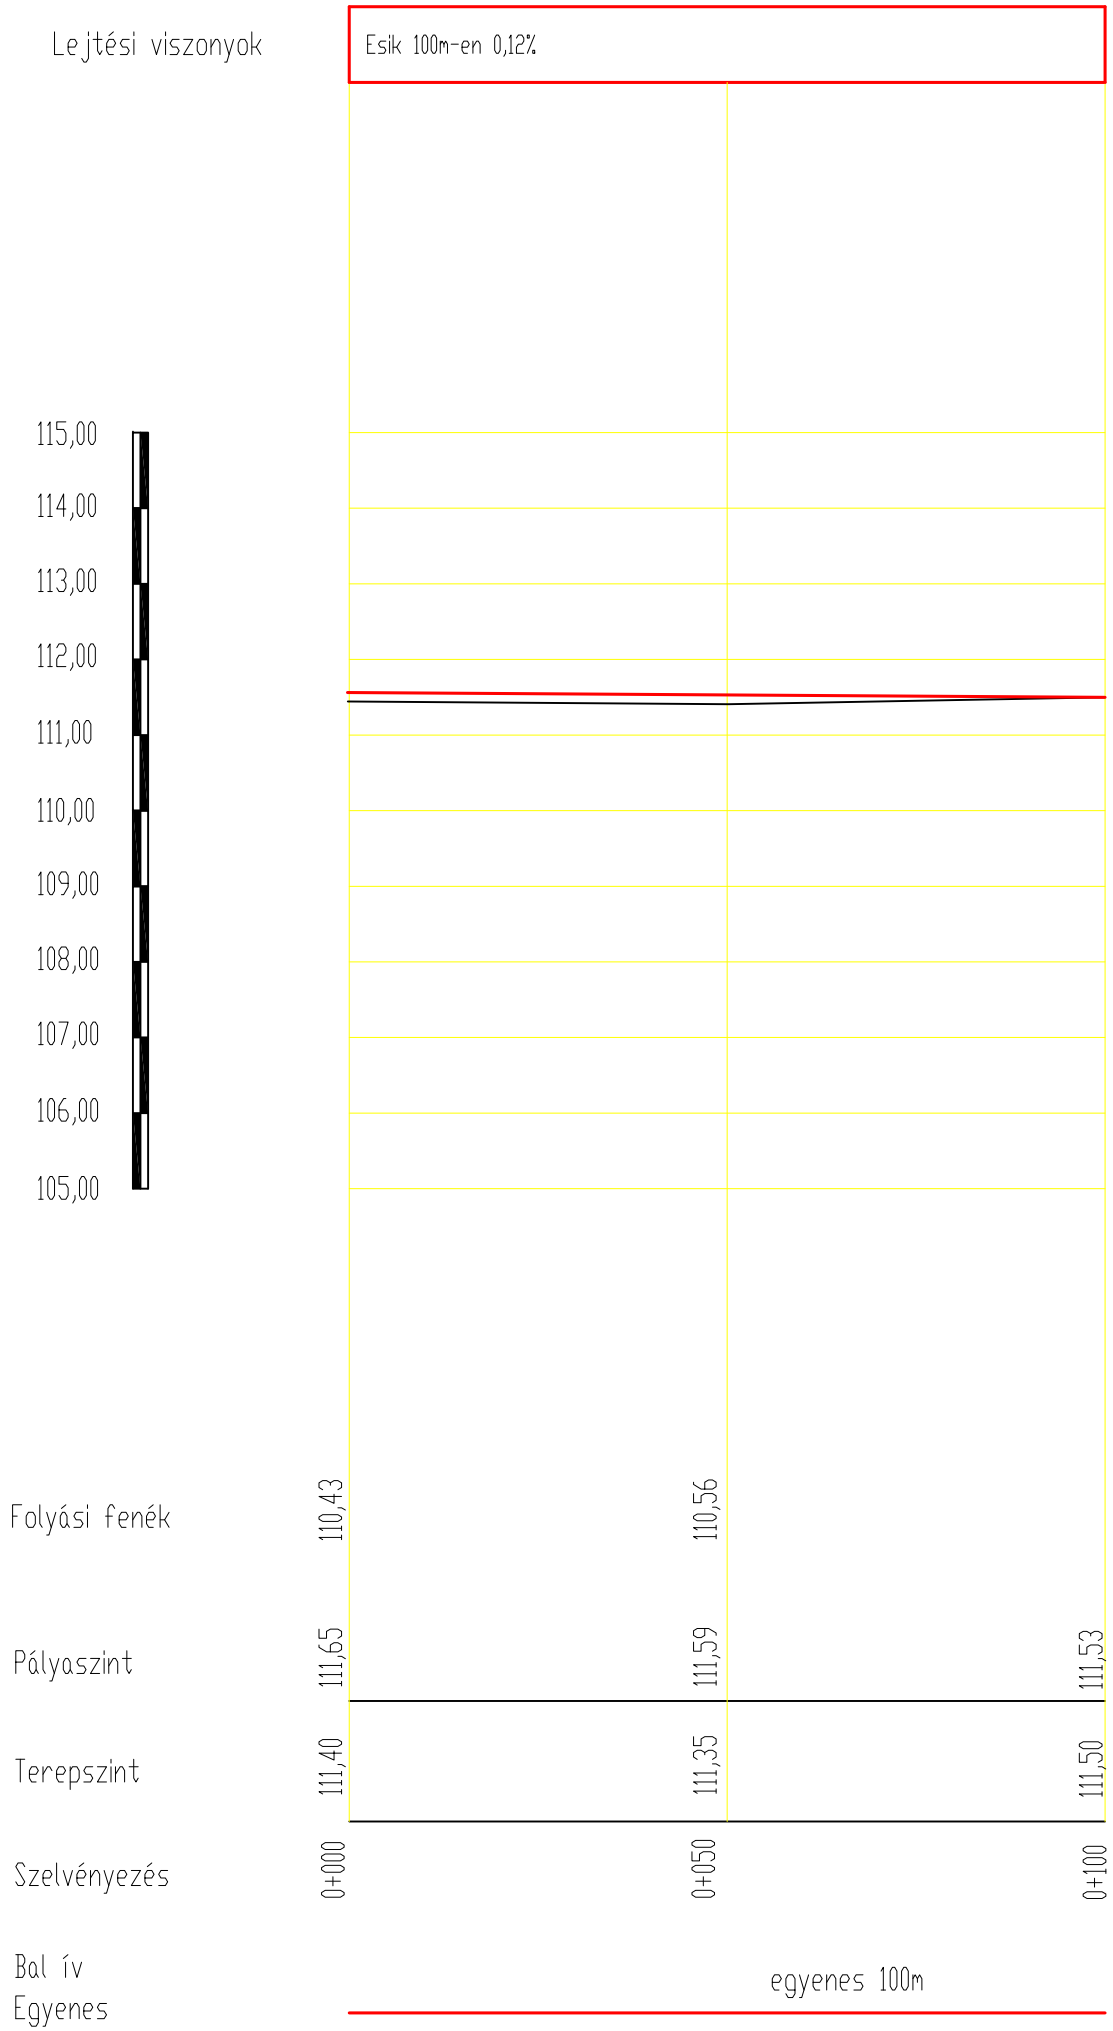

Nagy és Társa Építőipari Bt. 4431 Nyíregyháza-Sóstófürdő, Szivárvány u. 40	
Rajz tárgya: Beregsurány édességelőállító üzem II. ütem közlekedés építésének kiviteli terve	Kelt: 2015.04.
Megrendelő: Fruitbonbon Kft. 1136 Budapest, Hollán e. u. 27-29.	Méretarány: Mh=1:1000 Mv=1:100
Rajz megnevezése: 2. számú út hossz-szelvénye	
Tervszám: 4/2015	Rajzszám U-2/2
Tervező: Nagy Zoltán, eng. KÉ-T 15-0153	

Ez a terv a tervező szellemi tulajdonát képezi. A szerzői jogot fenntartjuk. A tervrajz bármilyen formában történő másolása, sokszorosítása, közreadása, közzététele a tervező hozzájárulása nélkül tilos!!!
E-mail.: ntsbtz@gmail.com