


Terepszint mBf	111.45	111.58	111.56	111.78
Tervezett folyási szint mBf	110.74	110.81	110.87	110.97
Csötető takarás m	0.71	0.77	0.69	0.59
Egyes hosszak (m)	13.48	11.25	3.63	
Szelvényezés	0+0.00	0+013.48	0+024.73	0+028.09
Csőanyag,névl.átmérvő,hossz	24.73m NA200 PVC KG műanyagcső			

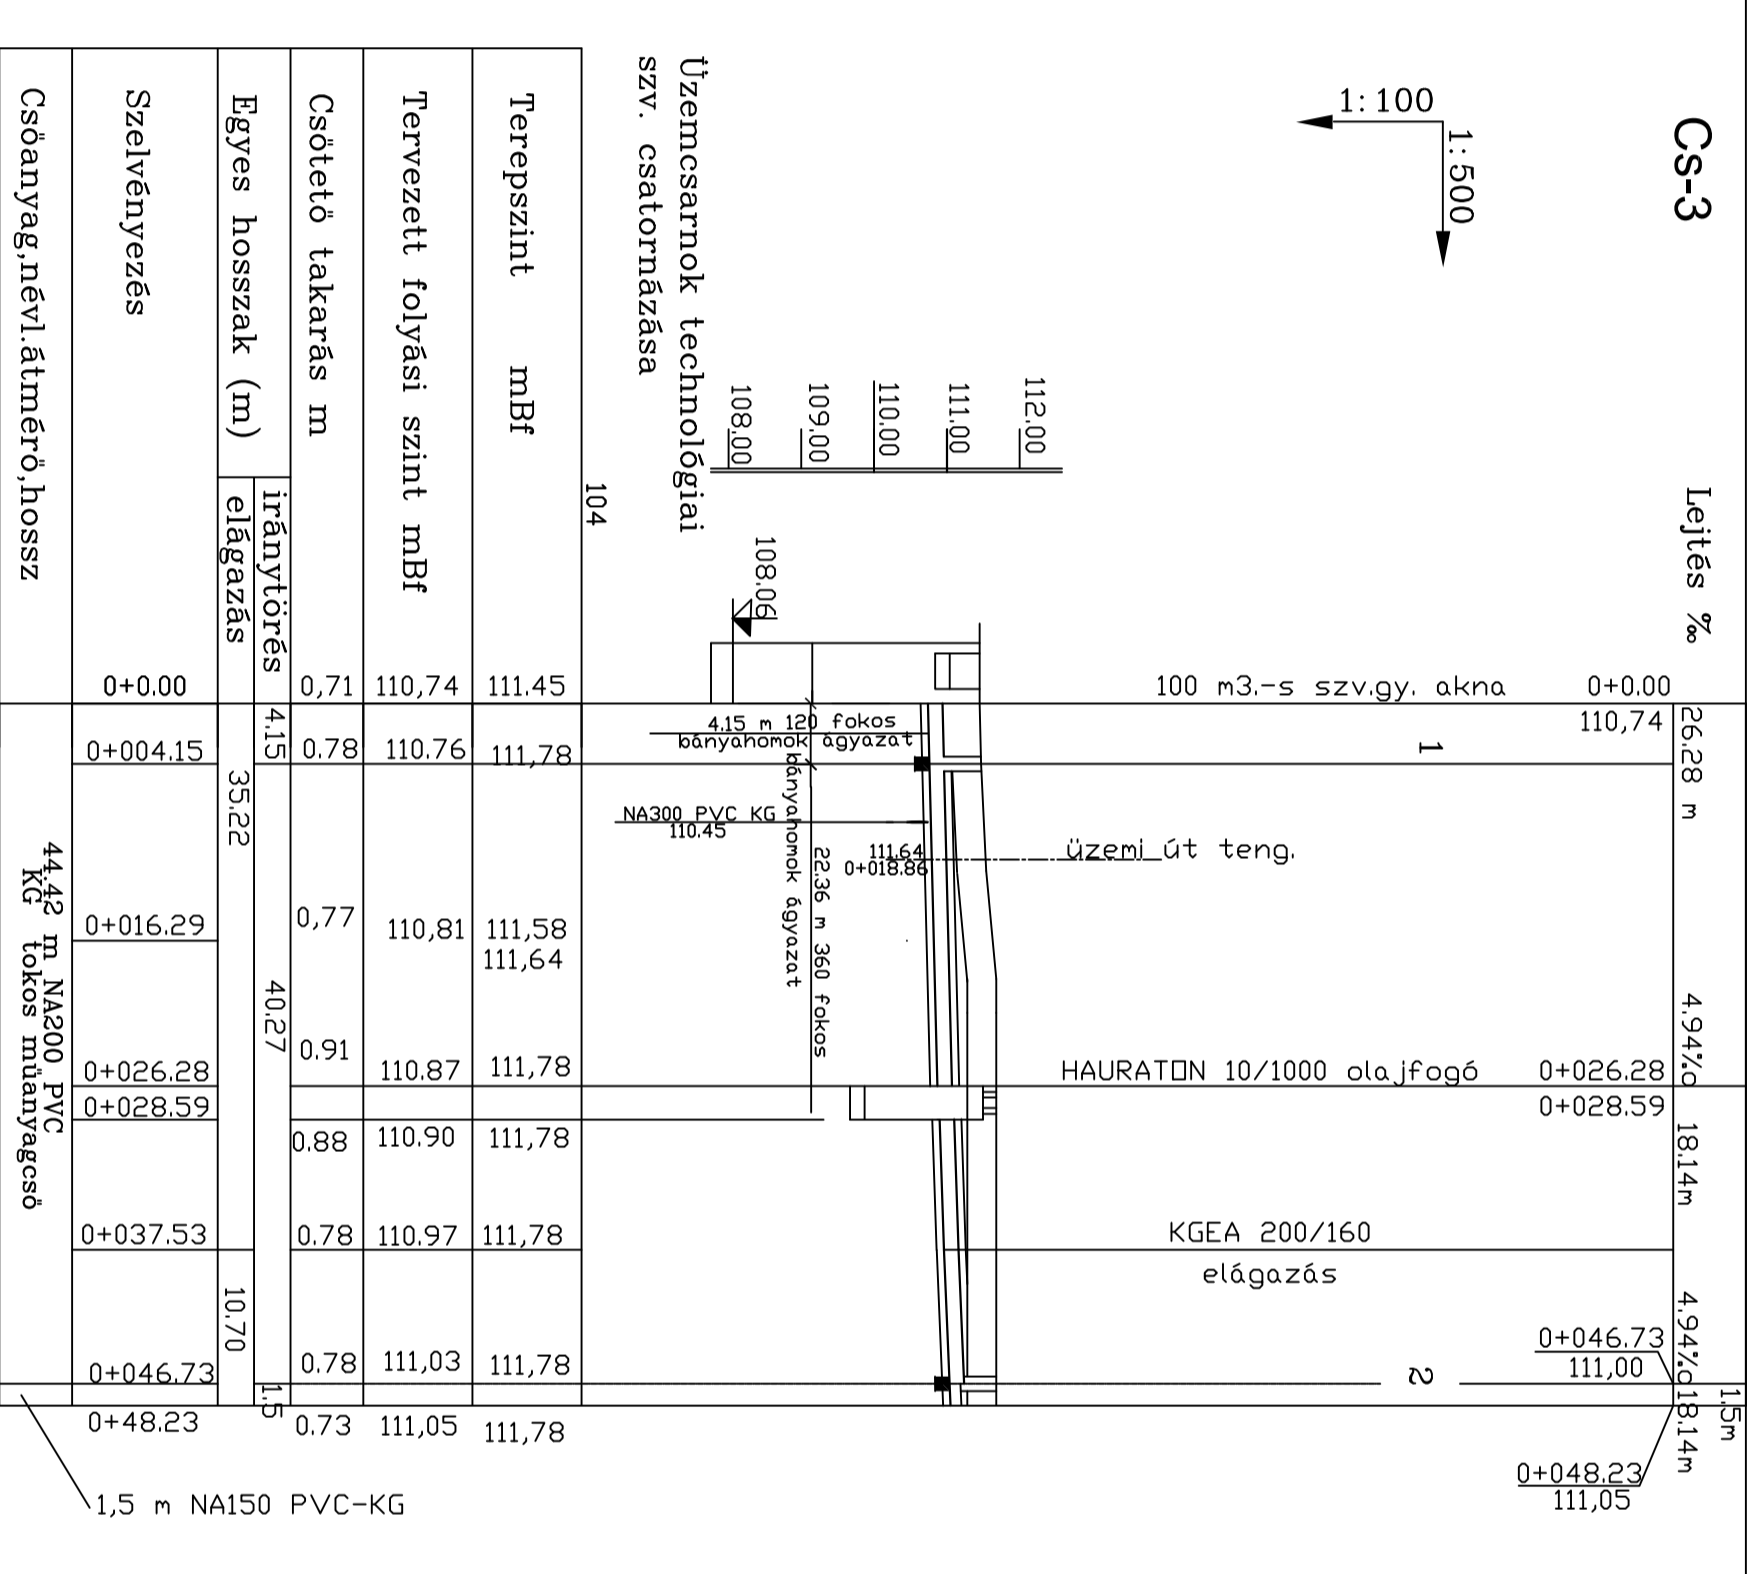

Terepszint mBf	111.45	111.78	111.58	111.64	111.78	111.78	111.78	111.78
Tervezett folyási szint mBf	110.74	110.76	110.81	110.87	110.90	110.97	111.03	111.78
Csötető takarás m	0.71	0.78	0.77	0.91	0.88	0.78	0.78	0.73
Egyes hosszak (m)	4.15	35.22	40.27	10.70				
Szelvényezés	0+0.00	0+004.15	0+016.29	0+026.28	0+028.59	0+037.53	0+046.73	0+48.23
Csőanyag,névl.átmérvő,hossz	44.42 m NA200 PVC KG műanyagcső							

Nagy és Társa Építőipari Bt.		4431 Nyiregyháza-Sóstófürdő, Szivárvány u. 40	
Rajz tárgya:	Beregsurány, külterület (nrsz.: 0193/29)	Kelt:	2015. 04.
Édességfőállító üzem II. ütem szennyvizcsatorna építésének kiviteli terve		Méretarány:	MH=1:500, MV=1:100
Megrendelő:	FRUITBONBON Kft. 1136 Budapest, Hollán Ernő u. 27-29 sz.	Rajzszám:	CS-1.
Rajz megnevezése:	Üzemcsarnok szennyvízelvezeték hossz-szelvénye		
Tervező:	Ferencz Béla eng. VZT-15-0006, Nagy Zoltán eng. KÉ-T-15-0153		

Ez a terv a tervező szellemi tulajdonát képezi. A szerzői jogot fenntartjuk. A tervrajz bármilyen formában történő másolása, sokszorosítása, közzététele a tervező hozzájárulása nélkül tilos!!
E-mail: nstbrz@gmail.com