


Cs-4

Lejtés ‰

0+0.00 75.39m 6.36‰ 2.19
110,74 9.13‰

1:500
1:100

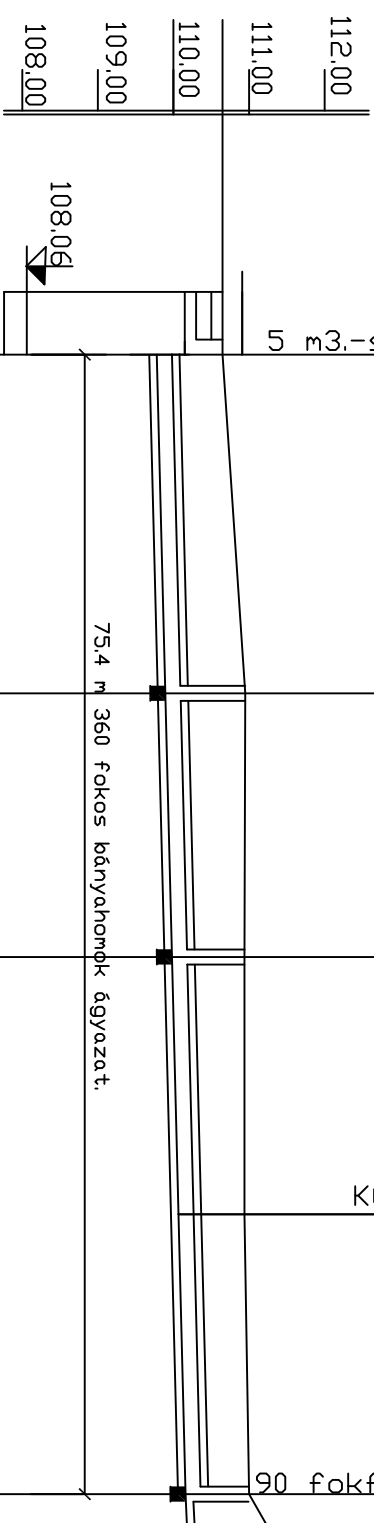

Terepszint	mBf	110.91	110.91	110.90	110.90	110.91	111.25
Tervezett folyási szint	mBf	109.89	109.98	110.06	110.15	110.24	110.18
Csötető takarás	m	1,23	1,02	0,92	0,83	0,75	0,78
Egyes hosszak (m)	iránytörés		75.39			2.19	
	elágazás	22.41	17.44	17.02	18.51	2.19	
Szelvényezés		0+0.00	0+22.41	0+39.85	0+56.88	0+75.39	0+77.58
Csőanyag, névl. átmérő, hossz			75.39 m NA200 PVC KG tokos műanyagcső				
				2.19 m NA100 PVC-KG			

Nagy és Társa Építőipari Bt.	
4431 Nyíregyháza-Sóstófürdő, Szivárvány u. 40	
Rajz tárgya:	Beregsurány, külterület (hrsz.: 0193/29) édeségetállító üzem II. ütem szennyvízcsatorna építésének kivitelezési terve
Megrendelő:	FRUITBONBON Kft. 1136 Budapest, Hollán Ernő u. 27-29 sz.
Rajz megnevezése:	Kamionos pilhenő szennyvízelvezetés hossz-szelvénye
Tervező:	Ferencz Béla, eng. VZ-T 15-0006, Nagy Zoltán, eng. KE-T 15-0153
Kelt:	2015. 04.
Méretarány:	MH=1:500, MV=1:100
Rajzszám:	CS-2.
Ez a terv a tervező szellemi tulajdonát képezi. A szerzői jogot fenntartjuk. A tervrajz bármilyen formában történő másolása, sokszorosítása, közreadása, közzététele a tervező hozzájárulása nélkül tilos!!!	
E-mail: nstbzt@gmail.com	