B METSZET M=:20

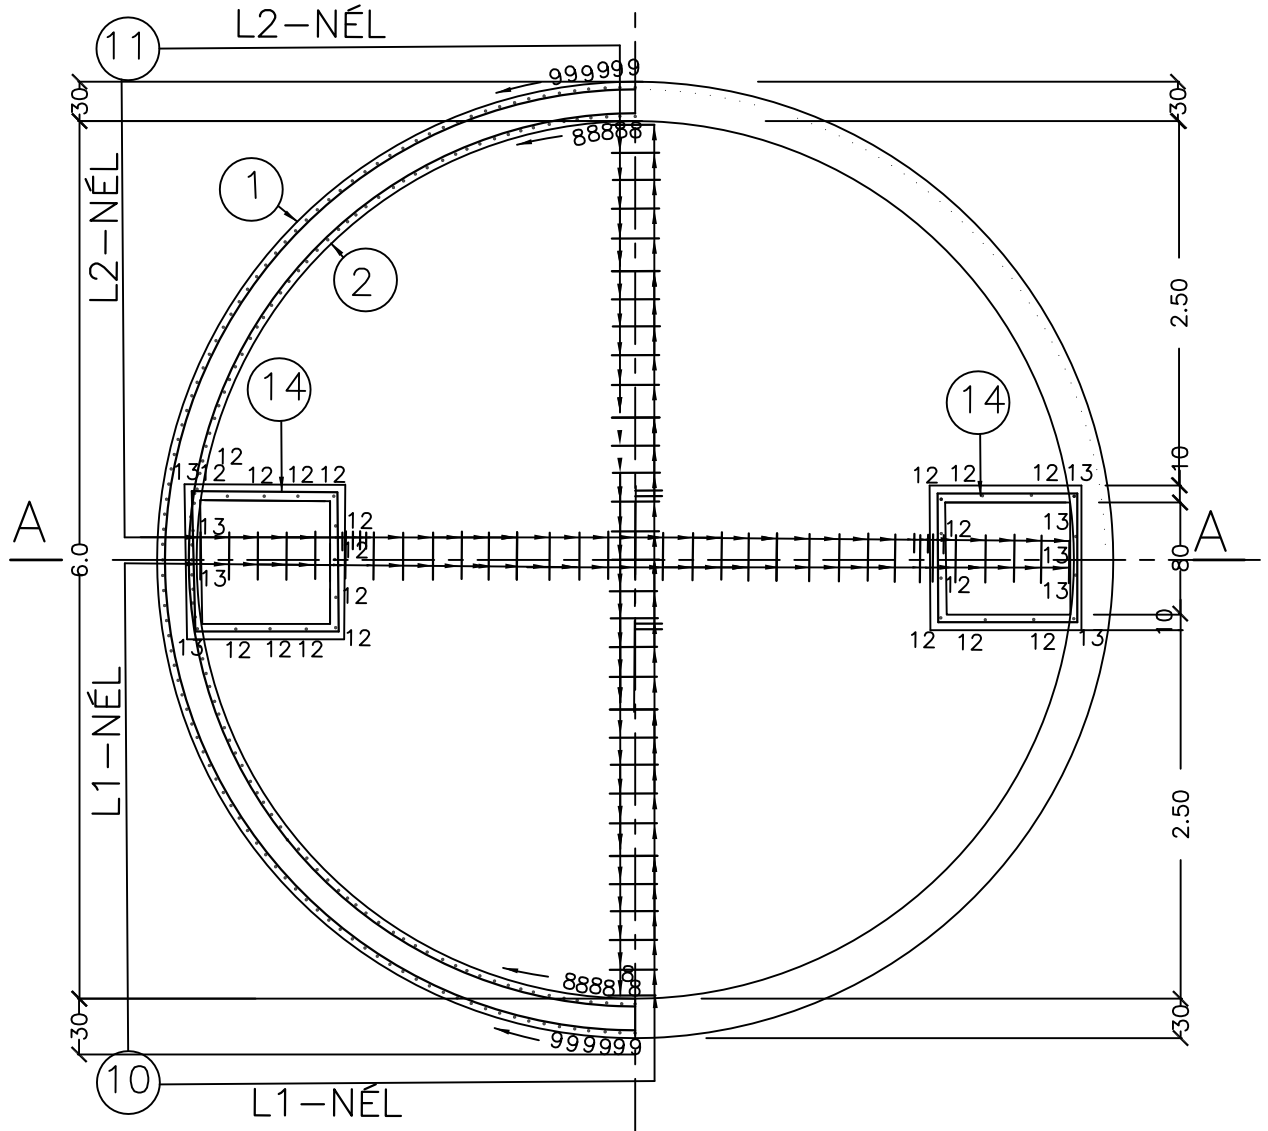

C METSZET M=:20

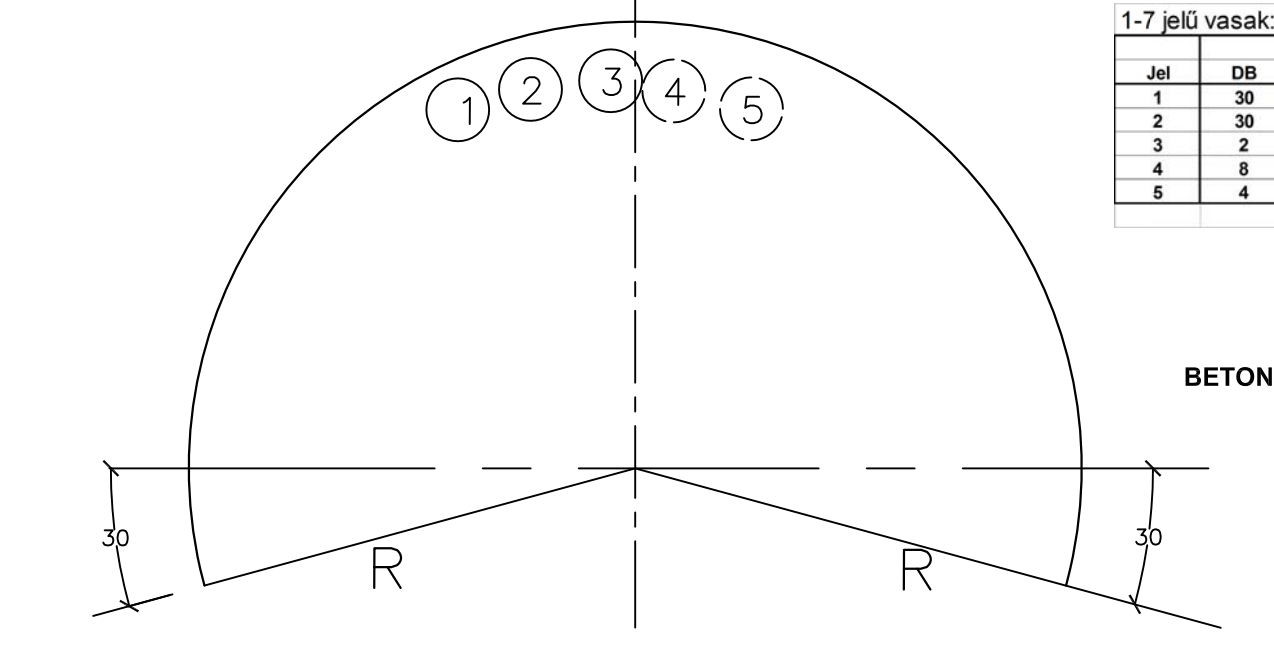

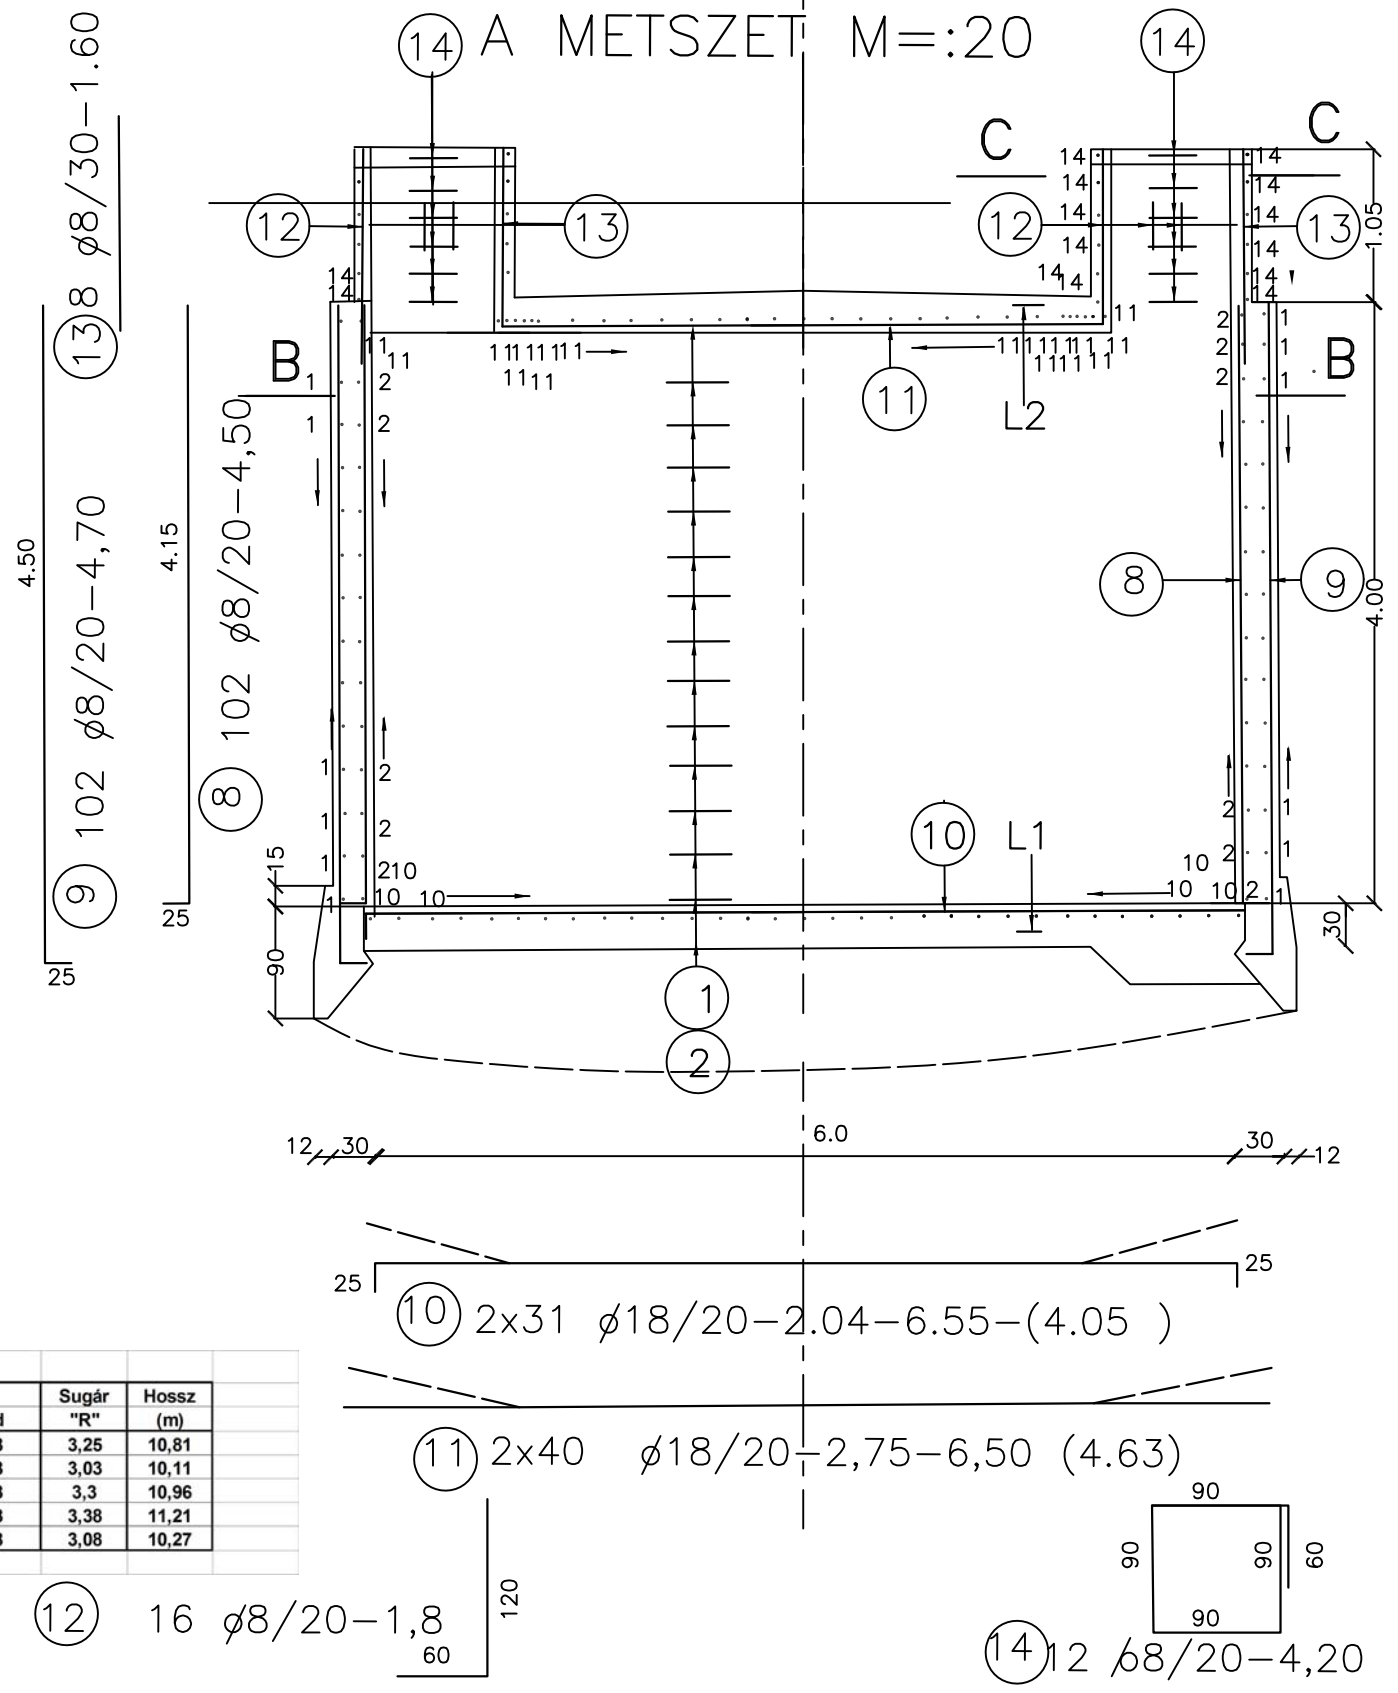

1-7 jelű vasak:

Jel	DB	d	Sugár "R"	Hossz (m)
1	30	8	3,25	10,81
2	30	8	3,03	10,11
3	2	8	3,3	10,96
4	8	8	3,38	11,21
5	4	8	3,08	10,27

BETONACÉL KIMUTATÁS A VÁGÓÉLNÉL

Nagy és Társa Építőipari Bt. 4431 Nyíregyháza-Sóstófürdő, Szivárvány u. 40	
Rajz tárgya: Fruitbonbon Kft Budapest 1136 Holán E. utca 27–29 **Beregsurány 0193/29 hrsz. területen édesipari üzem**	Kelt: 2015.04.
Rajz megnevezése: **Szv. csatotnázás engedélyezési terve** **100 m3.–s keverős szennyvízgyűjtő akna vasbeton terve**	Méretarány: M=1:50
Tervszám: 4/2015	Rajzszám Cs–8
Tervezők: Közlekedés: Nagy Zoltán, eng. KÉ-T 15-0153, Vizi építmények Ferencz Béla eng: VZ-T 15-0006	