A–A metszet M=1:25

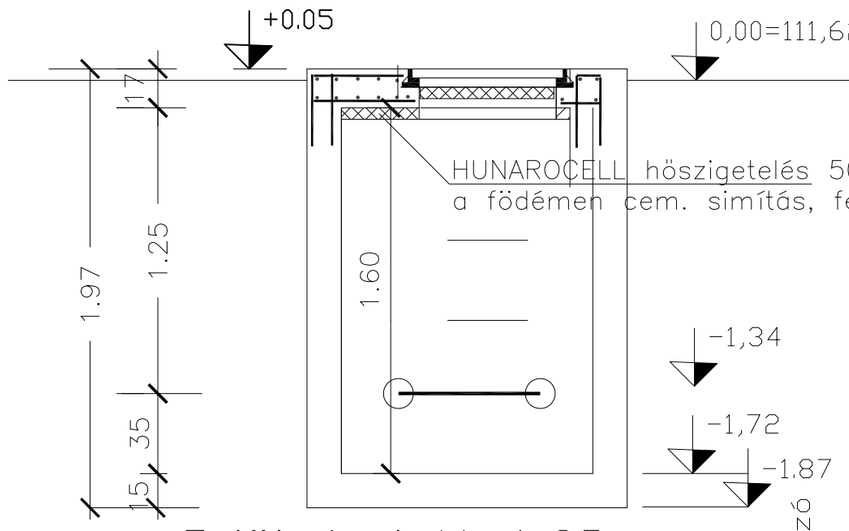

Felülnézet M=1:25

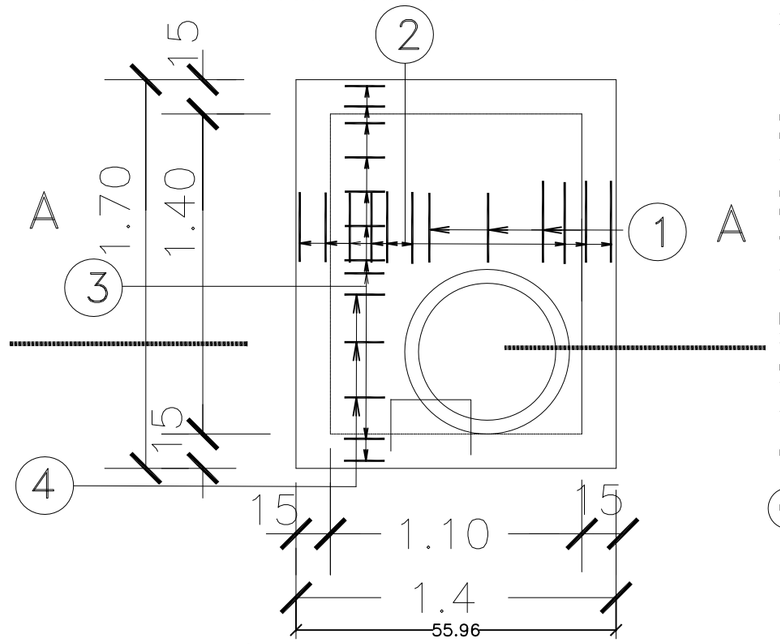

③ 10 ø 12/15 l=1,24 m

④ 3 ø 6/22 l=0.88–1,72 m változó

Betonminõség :C16–32/KK

Betonszükséglet 2,27 m3

Betonaél minõsége B50–36

ø 6 mm.–s B38–24 (2,41kg)

ø => 8 mm.–nél B50–36

(ø12 mm.–s 26,2 kg)

Zsaluzás 20,2+1,54=21,74 m2

Felülnézet

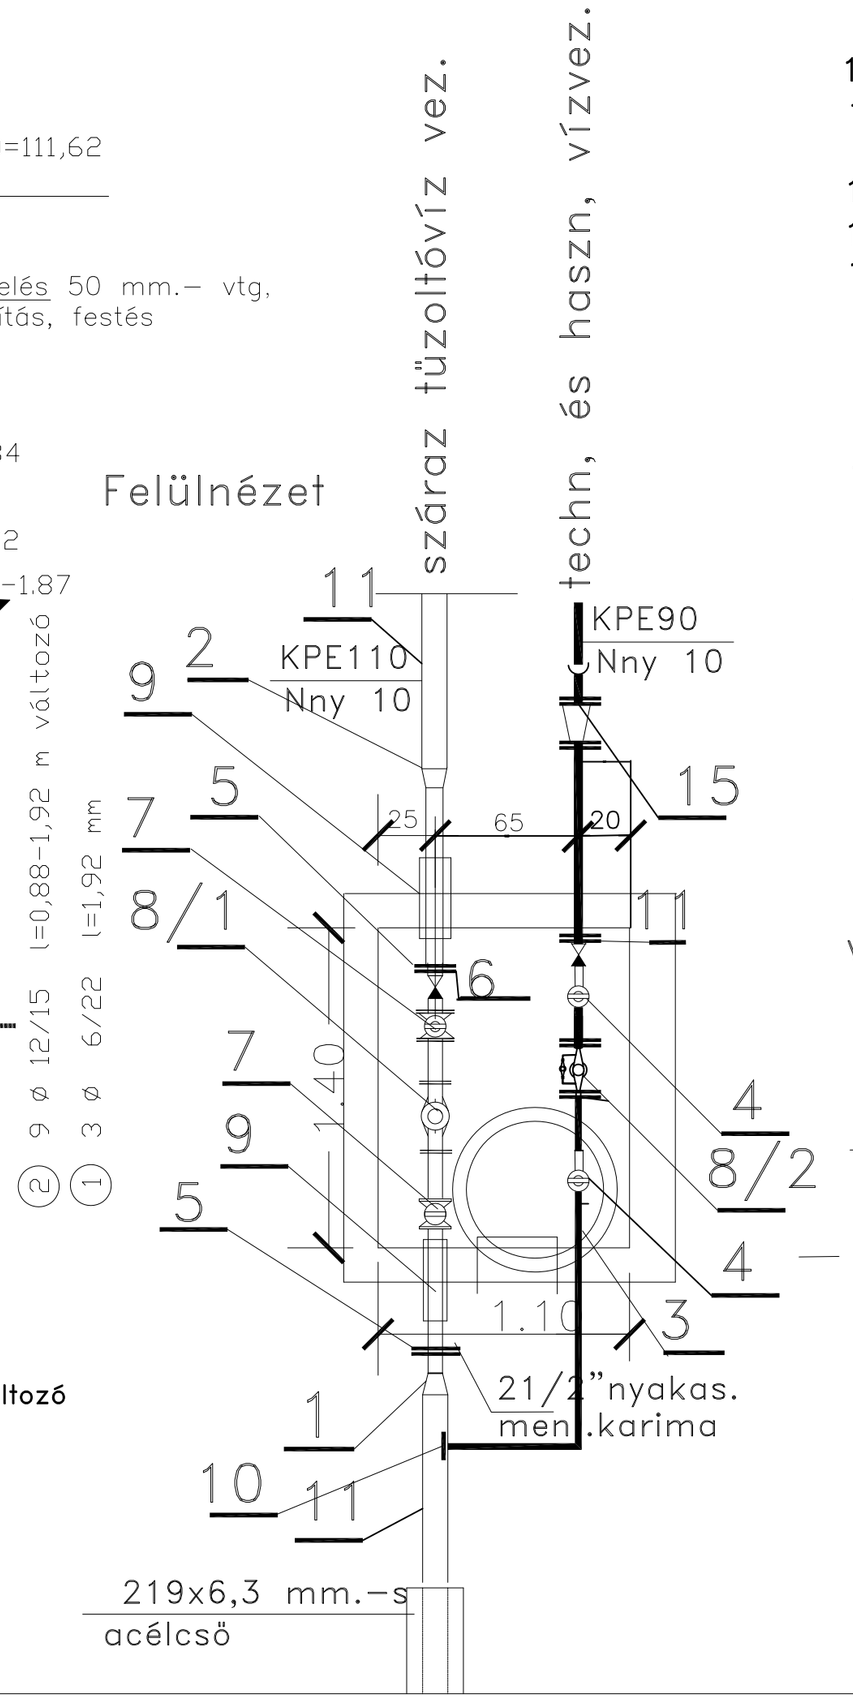

15./NA80 /50 mm.–s HAWLE öv. szükítöid. tokos–K. csatl.

14./KPE 110 kötögyürü laza karimával

13./NA100 gumiékzárású tz.

12./NA100/100 mm.–s Karimás simavégü öv ”T” idom

11./NA 50 nyakas m. kar. KPE 63k. gyürü l. karima

10./KPE 110/63 mm.–s nyeregidom

9./124x4 mm.–s acélcsö befalazó idom

8/1./ NA 80 mm.–s Woltmann–zahler MOM Cosmos WSD
WSD QN=40m3/h vízmennyiségmérö QN=40/1.5 m3/h

8/2 Kombinált vízmérö Arad 2”/1/2”

7./Jafar karimás tolózár NA 80 mm.–s 2 db

6./NA 50 mm.–s visszacsapó szelep
2 1/2”nyakas men. karimával közcsavarral,

5./PEPETOH075/SDR11 hosszított peremes toldat

4./Sr. átmeneti szelep, visszacspó szelepNA 50 mm 1 db
/Sr. átmeneti szelep,NA 50 mm 1 db KPE–a. átm.id.1db

3./ NA 600 mm.–s v. aknakeret, és fedél Asz:890

2./ PESz110/90 SDR 11 bövítö

1./PESZ 110/90, szükítö, SDR 11
SDR 11 Dk90 mm.–.s müanyagcsö

Vezetékcsatlakozás csomóponti terve

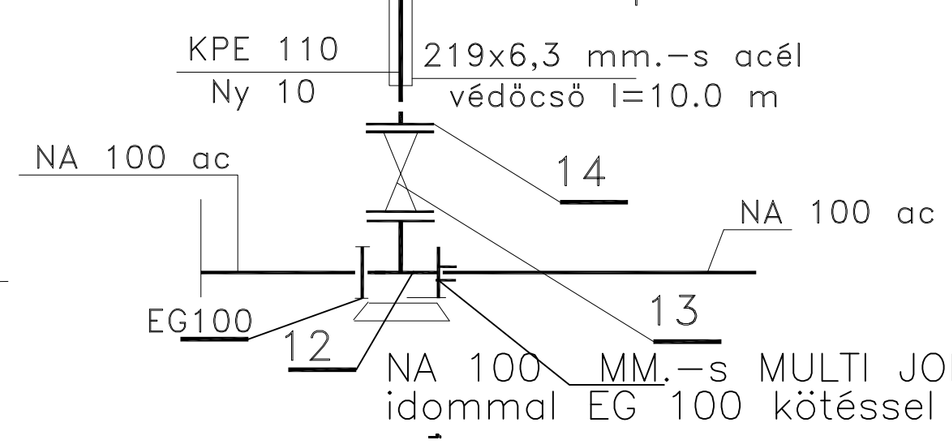

Nagy és Társa Építöipari Bt. 4431 Nyíregyháza–Sóstófürdö, Szivárvány u. 40.	
Rajztárgya: Fruitbonbon Kft Budapest 1136 Holán E. utca 27-29 **Beregsurány 0193/29 hrsz. területen édesipari üzem**	Kelt: 2015.04.
Rajz megnevezése: **Külsö vízellátás, vízméröóra akna terve**	Méretarány: M=1:25
Tervszám: 3/2013	Rajzszám Vi–1
Tervezök: Közlekedés: Nagy Zoltán ing. Ké–T 15–0153, Vizi építmények Ferenczi Béla ing:VZ–T 15–0006	