



**Csarnok főtartó felső övrúd terve**  
M=1:20

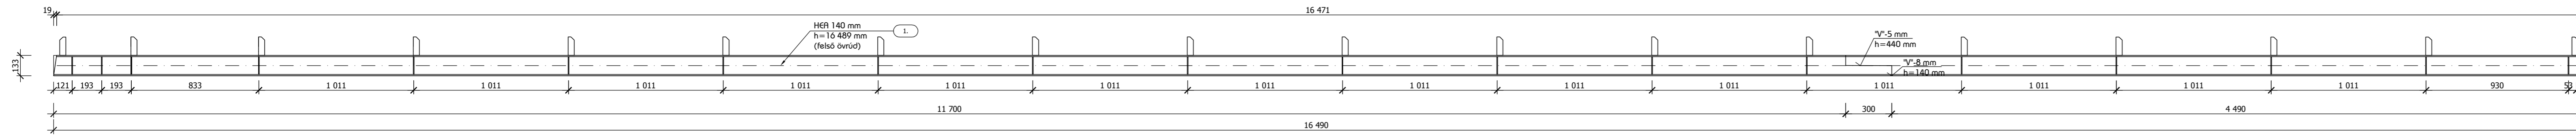


**Csarnok főtartó oszlop terve**  
M=1:20


külvíznézet m=1:20 belvíznézet m=1:20 oldalnézet m=1:20

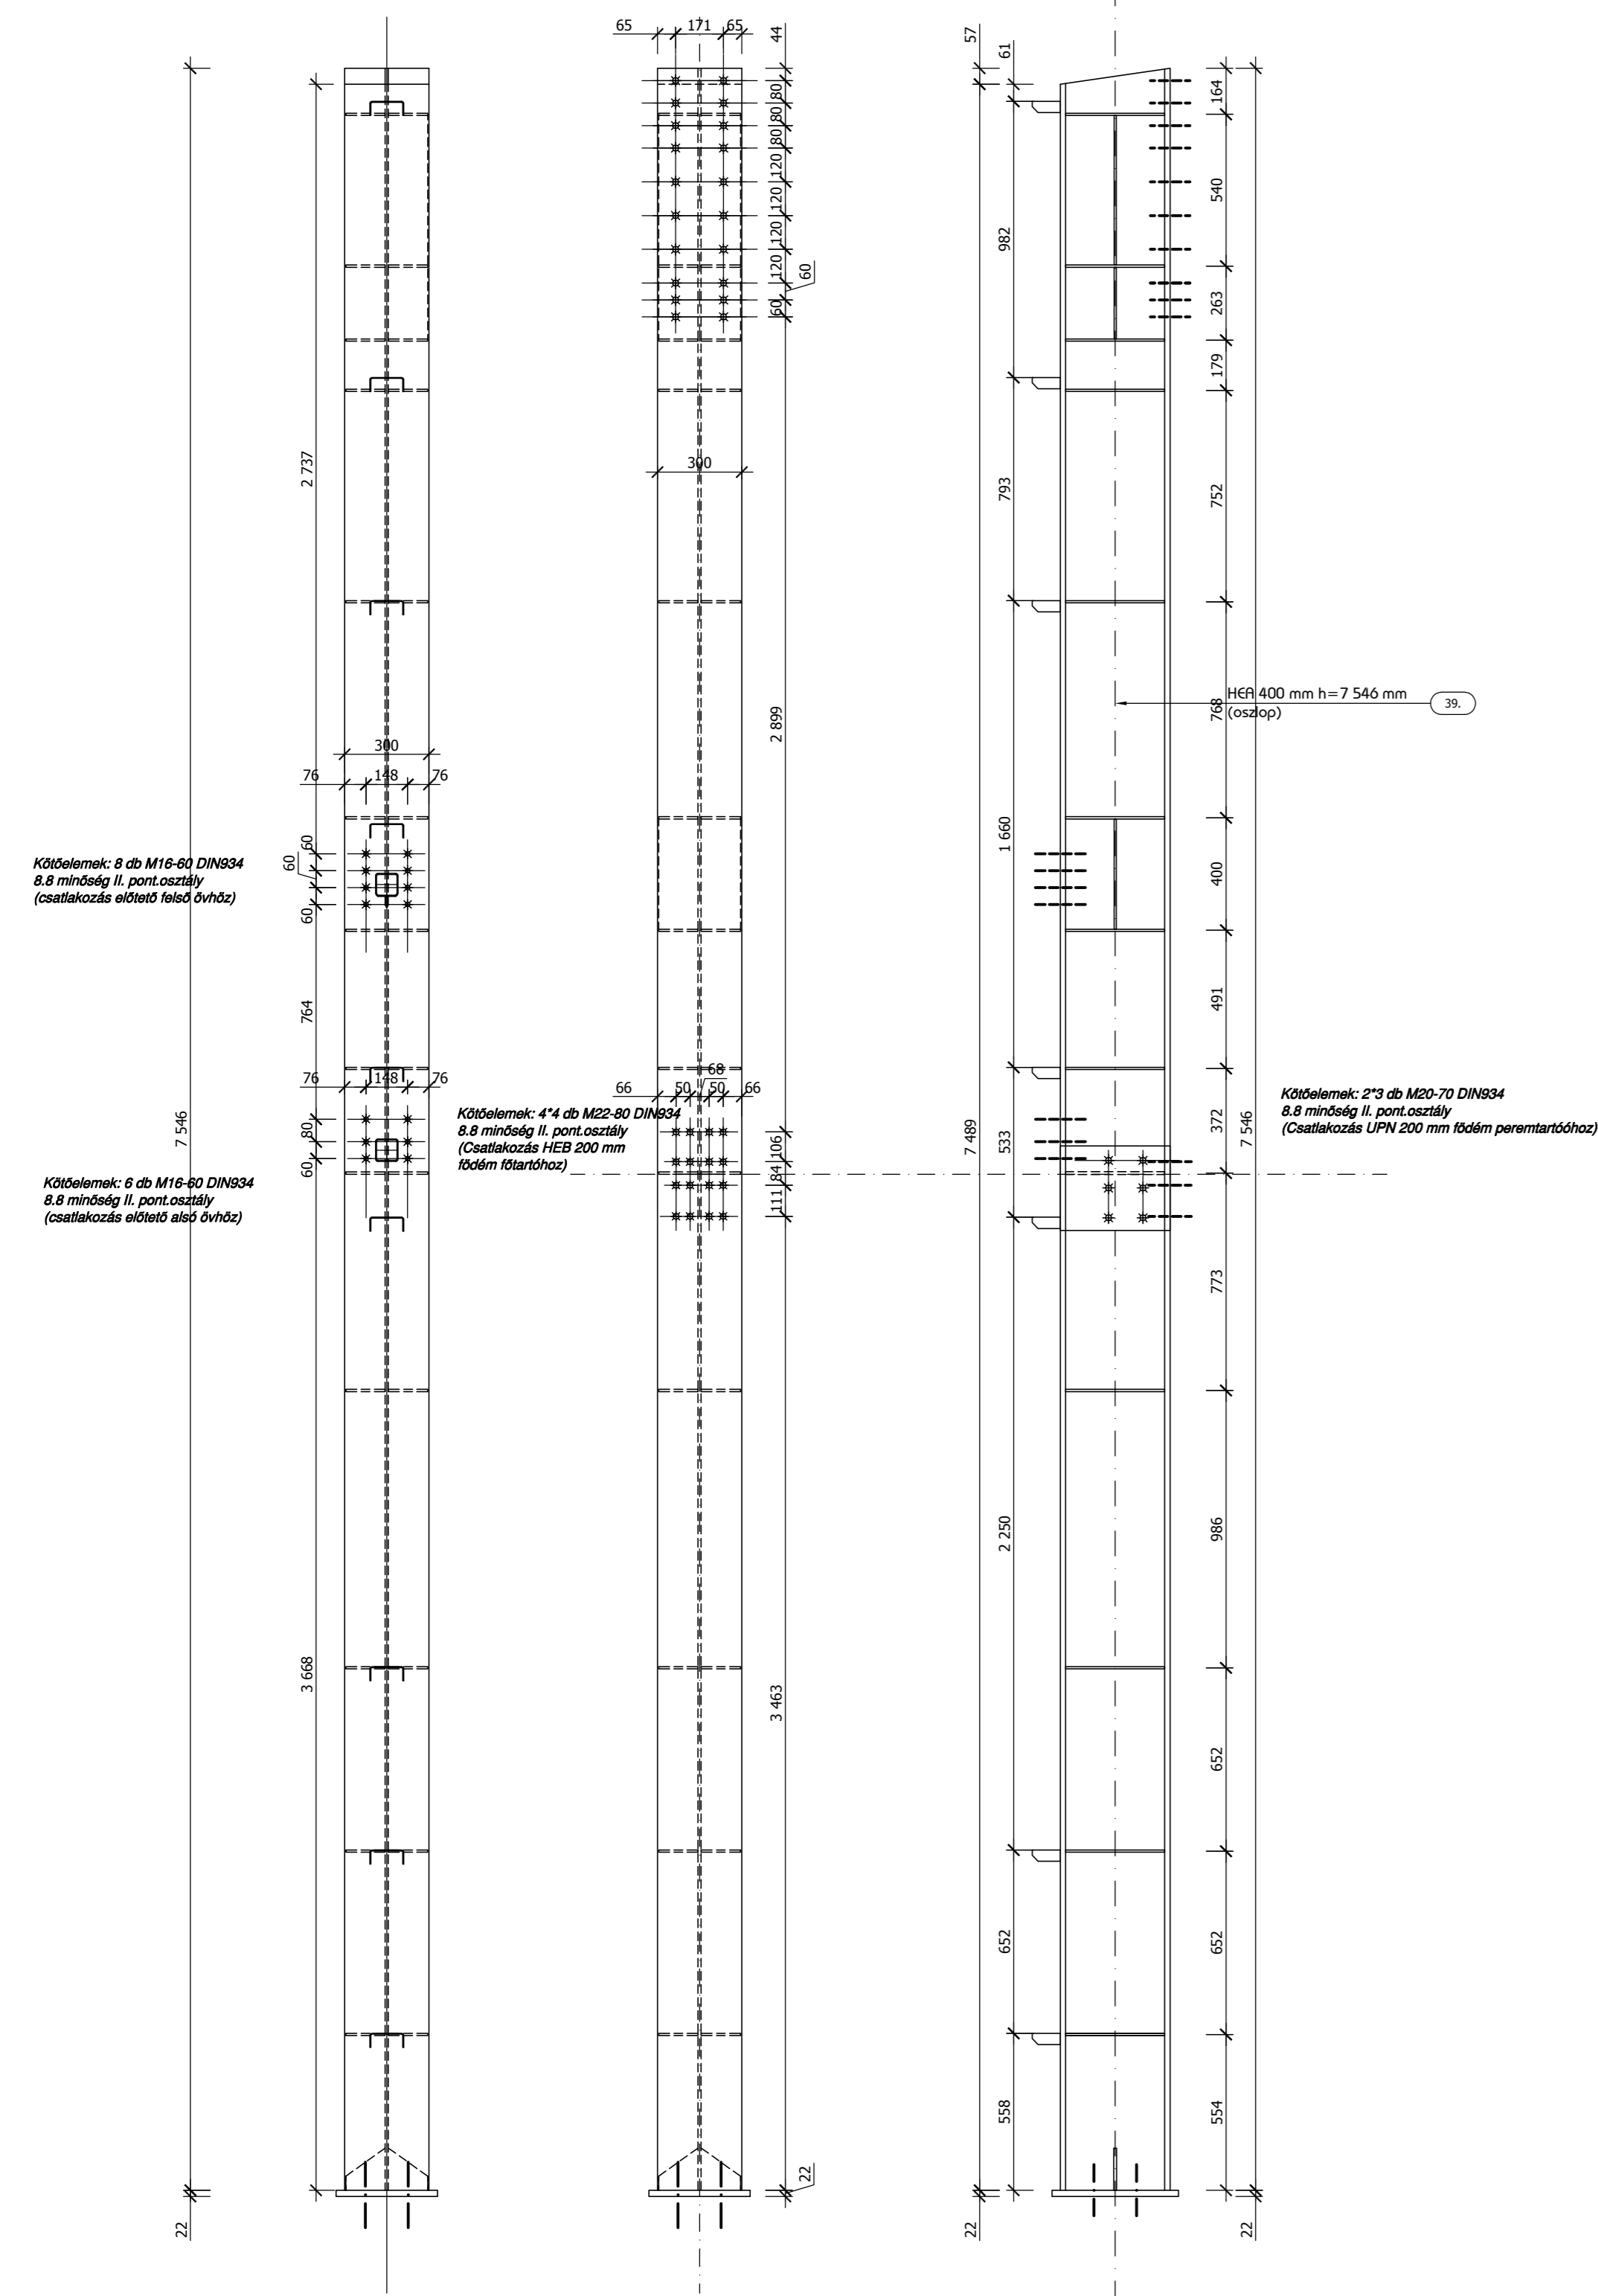


**PG1.jelű peremgerenda terve**  
M=1:20  
Készül: 14 db

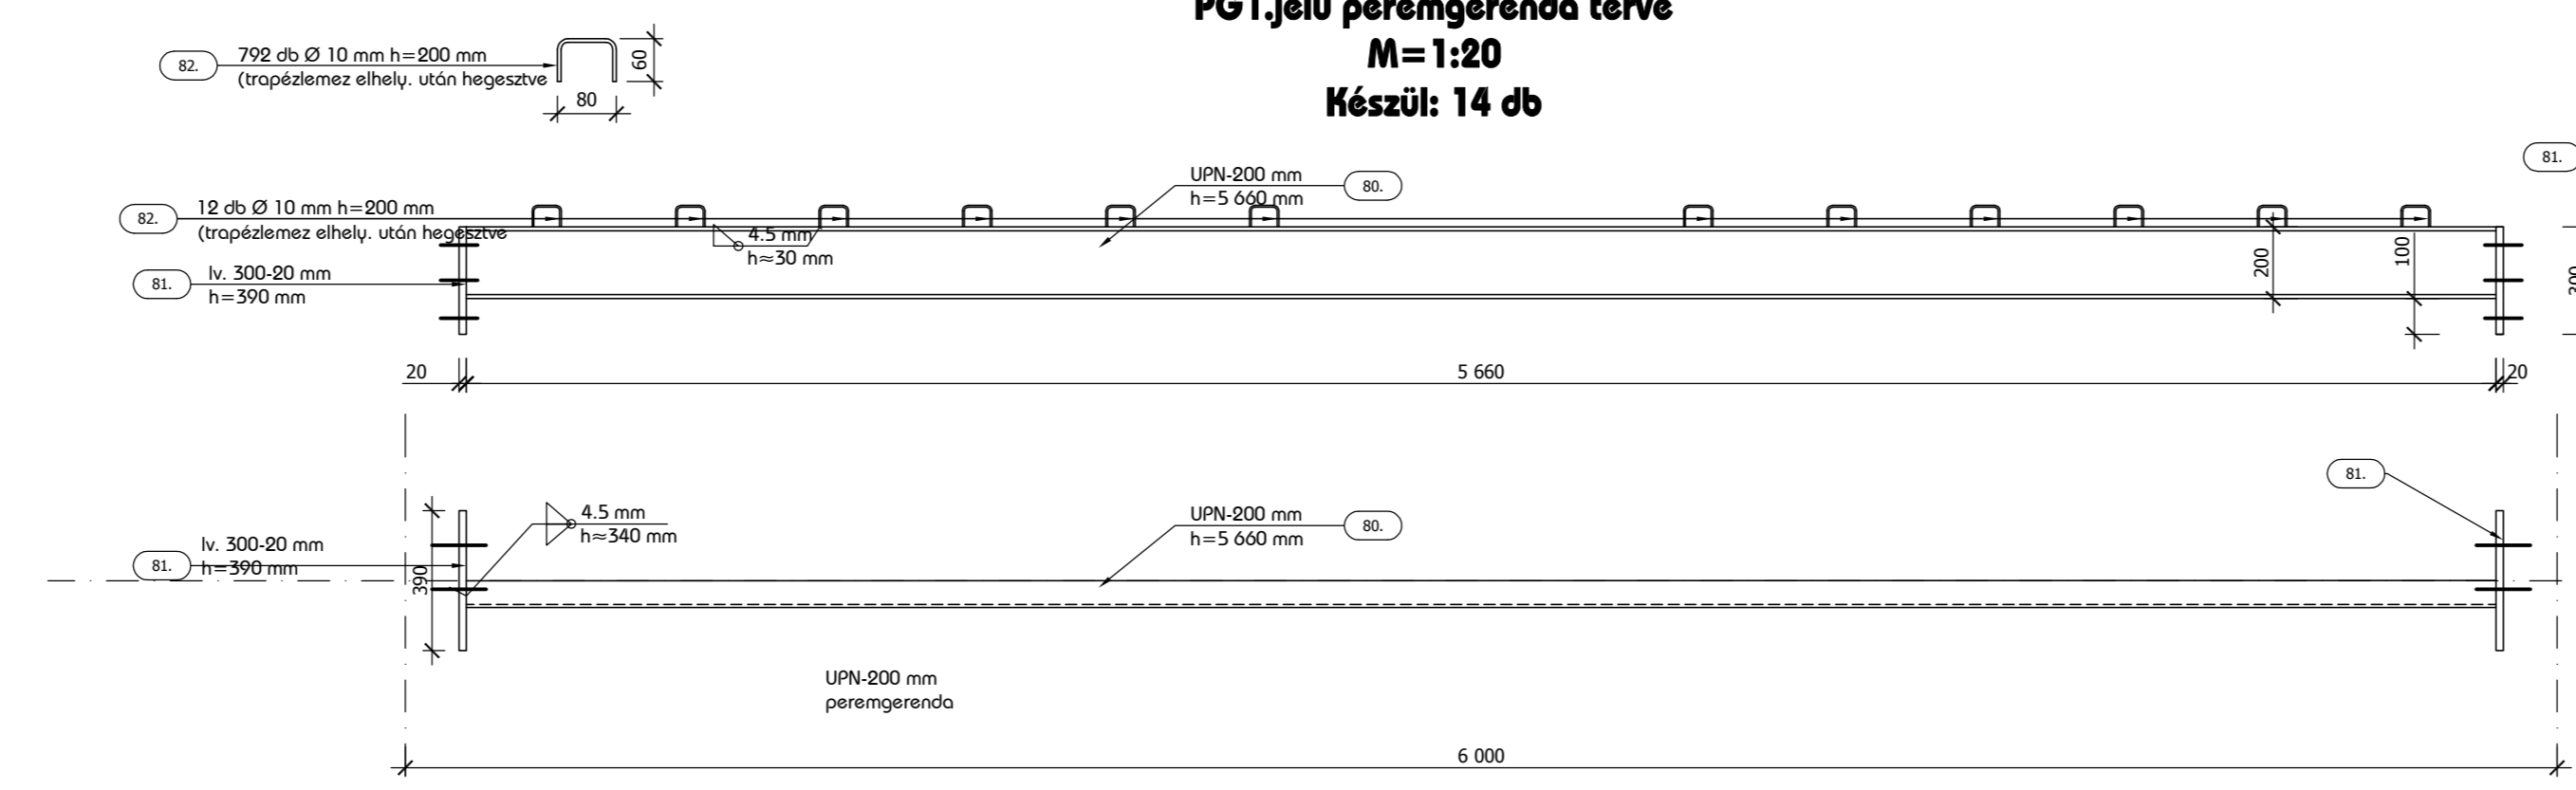


**PG2.jelű peremgerenda terve**  
M=1:20  
Készül: 1 db

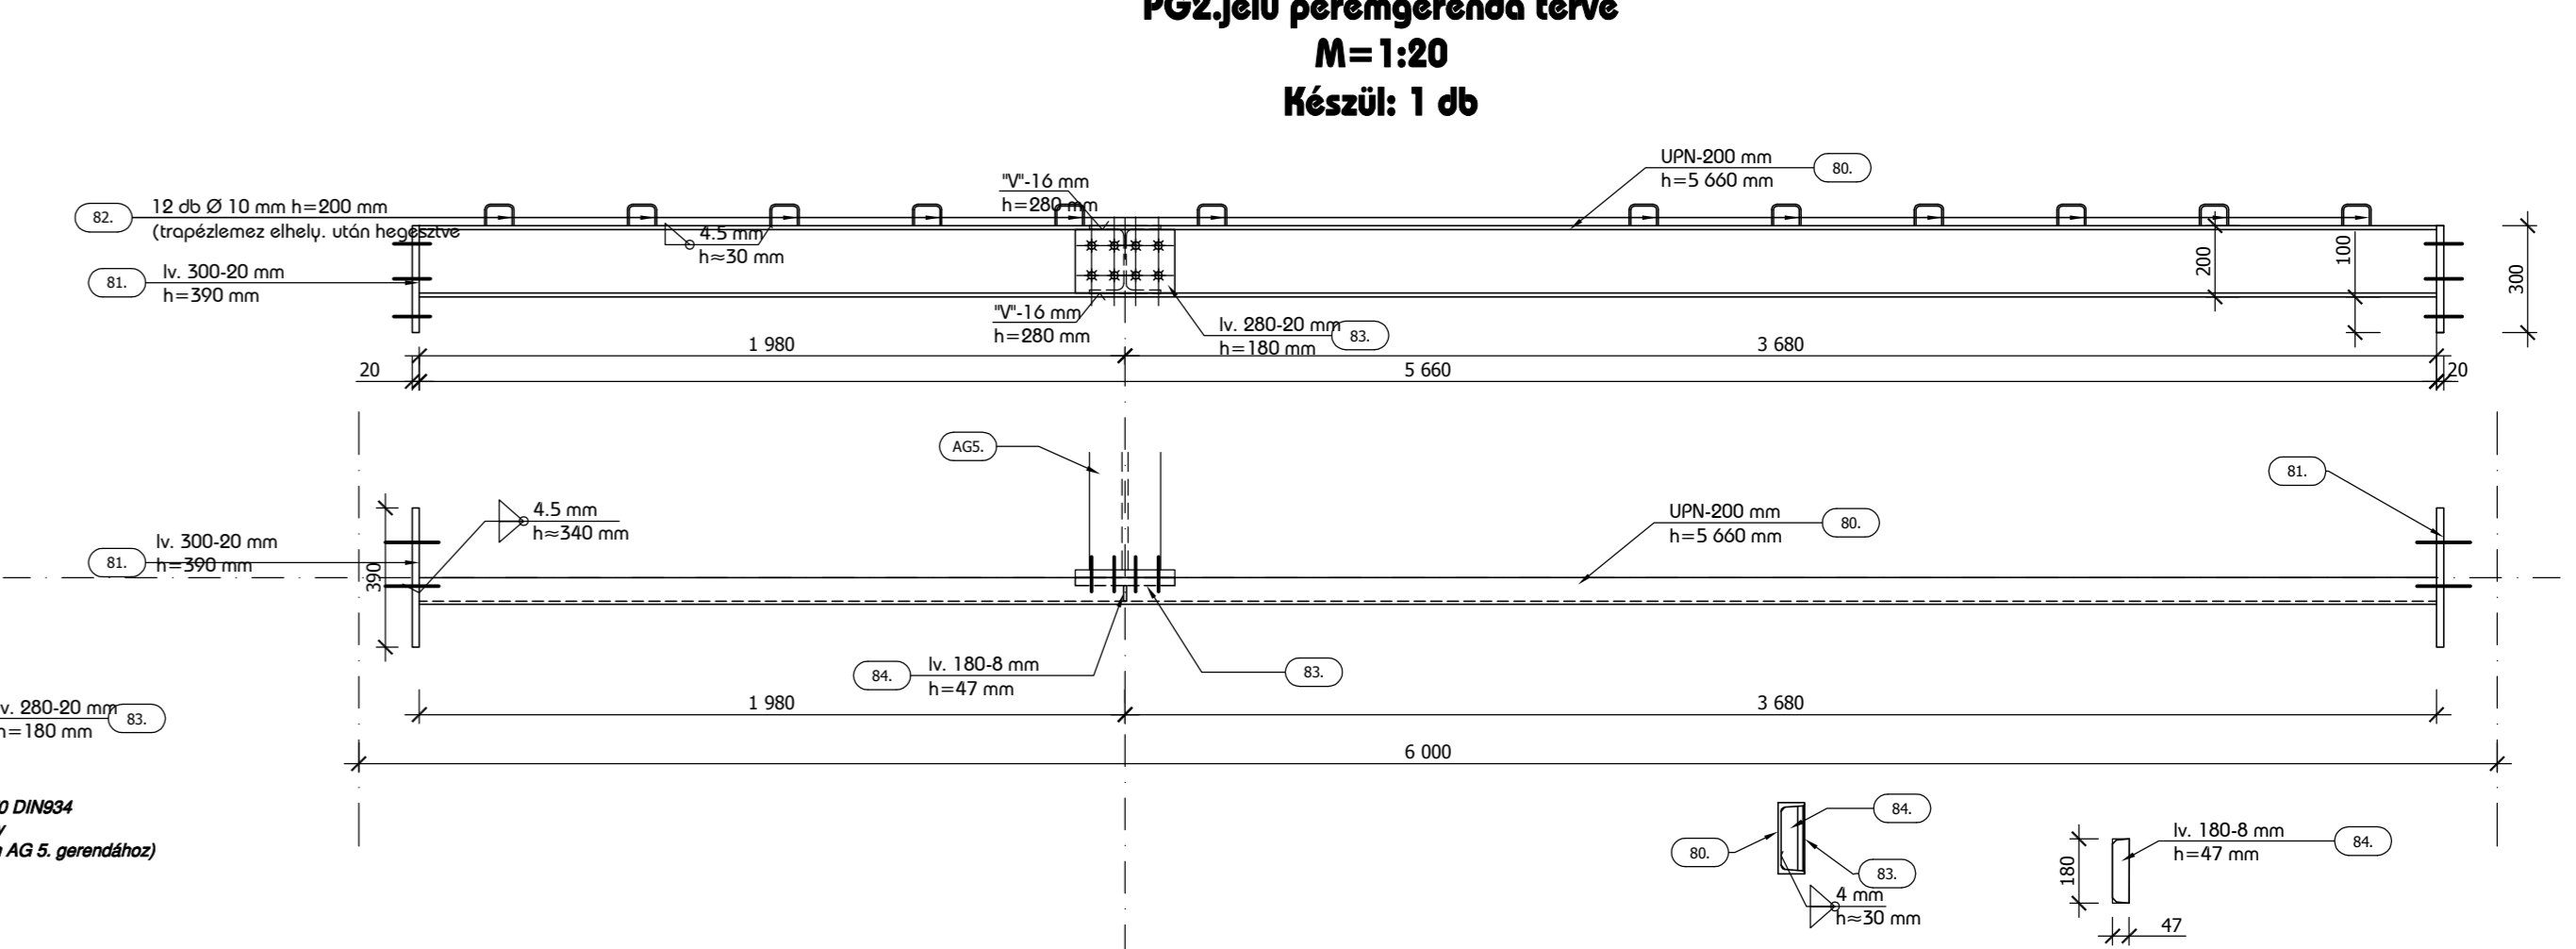


**AG1.jelű keresztgerenda terve**  
M=1:20  
Készül: 43 db

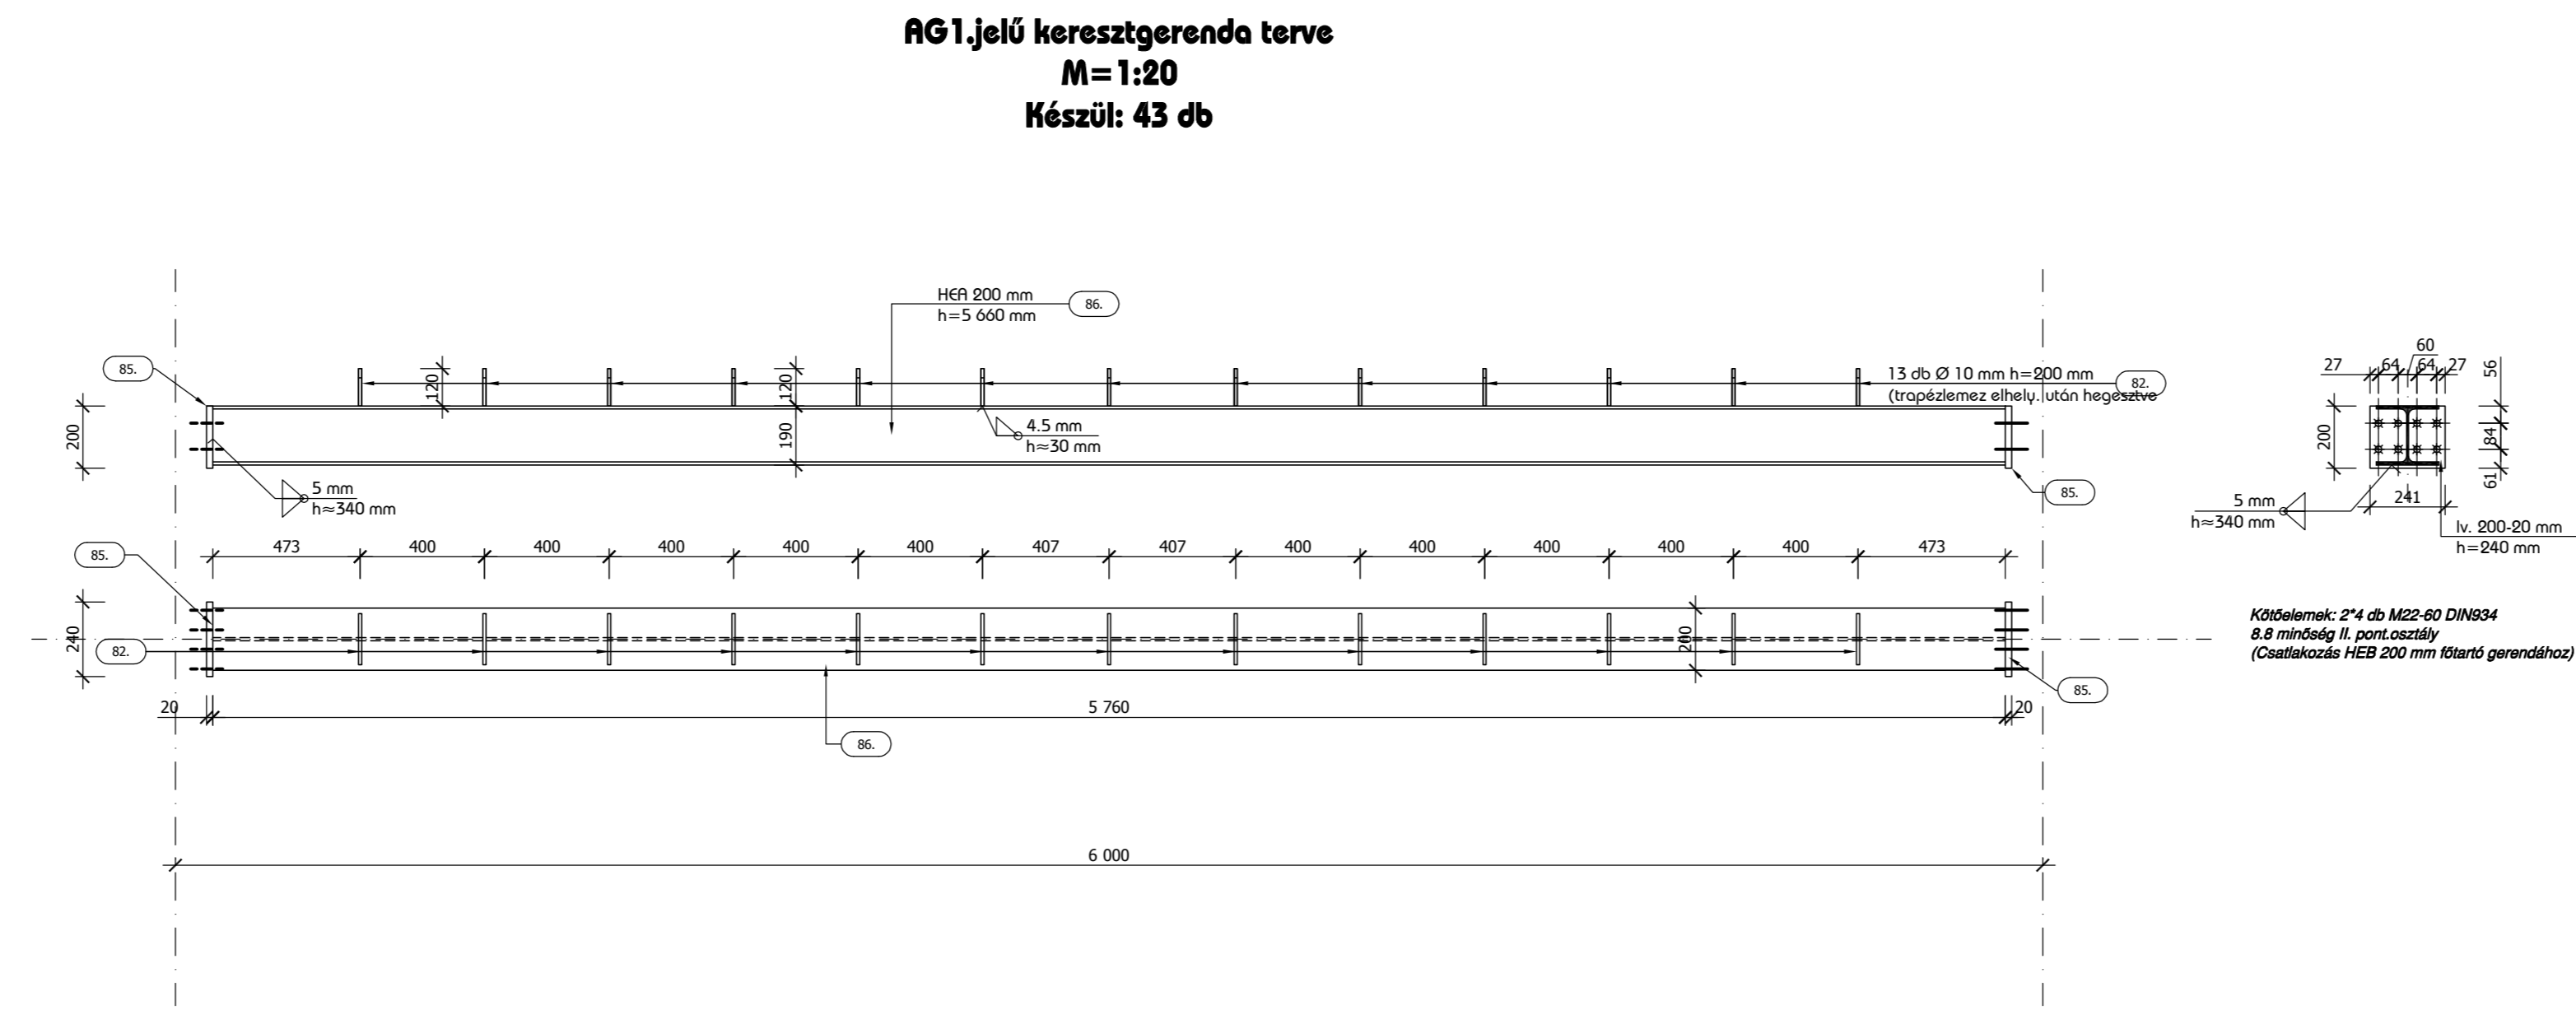


**AG2.jelű keresztgerenda terve**  
M=1:20  
Készül: 1 db

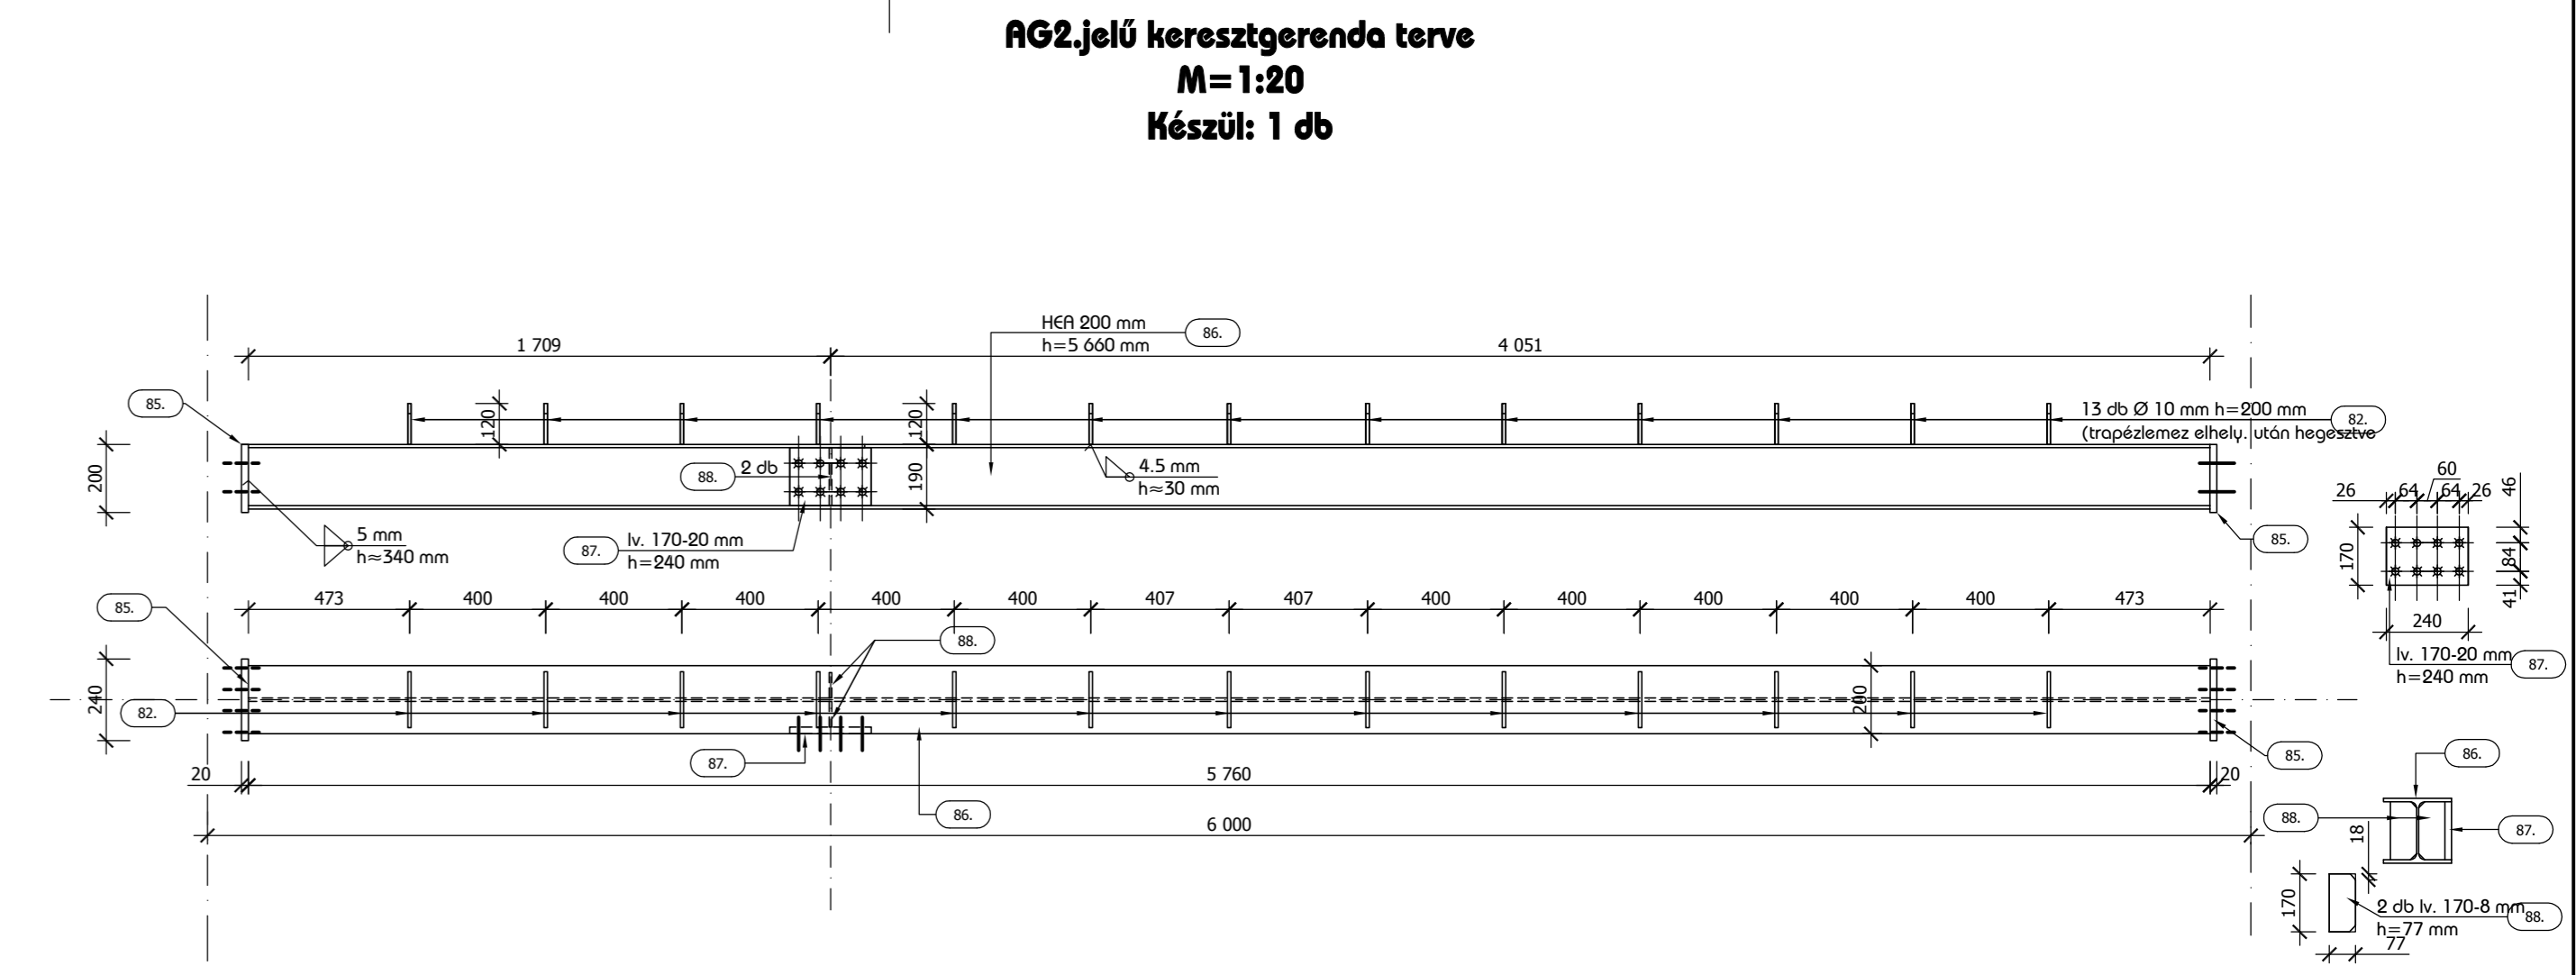


**AG4.jelű keresztgerenda terve**  
M=1:20  
Készül: 1 db

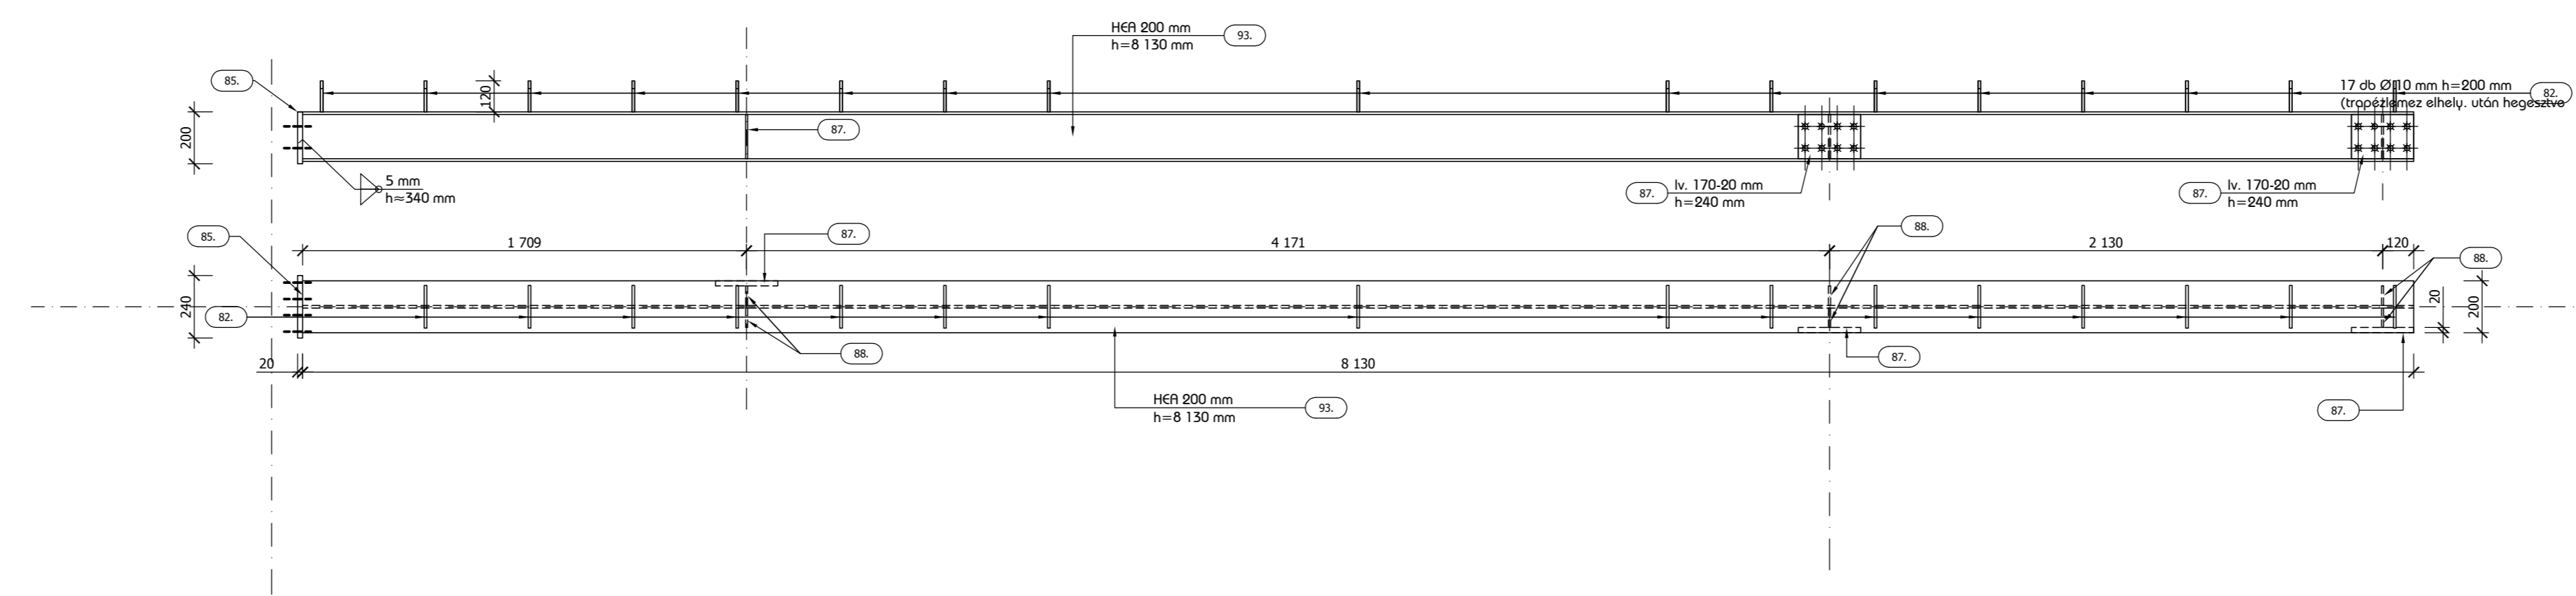


**AG6.jelű keresztgerenda terve**  
M=1:20  
Készül: 4 db

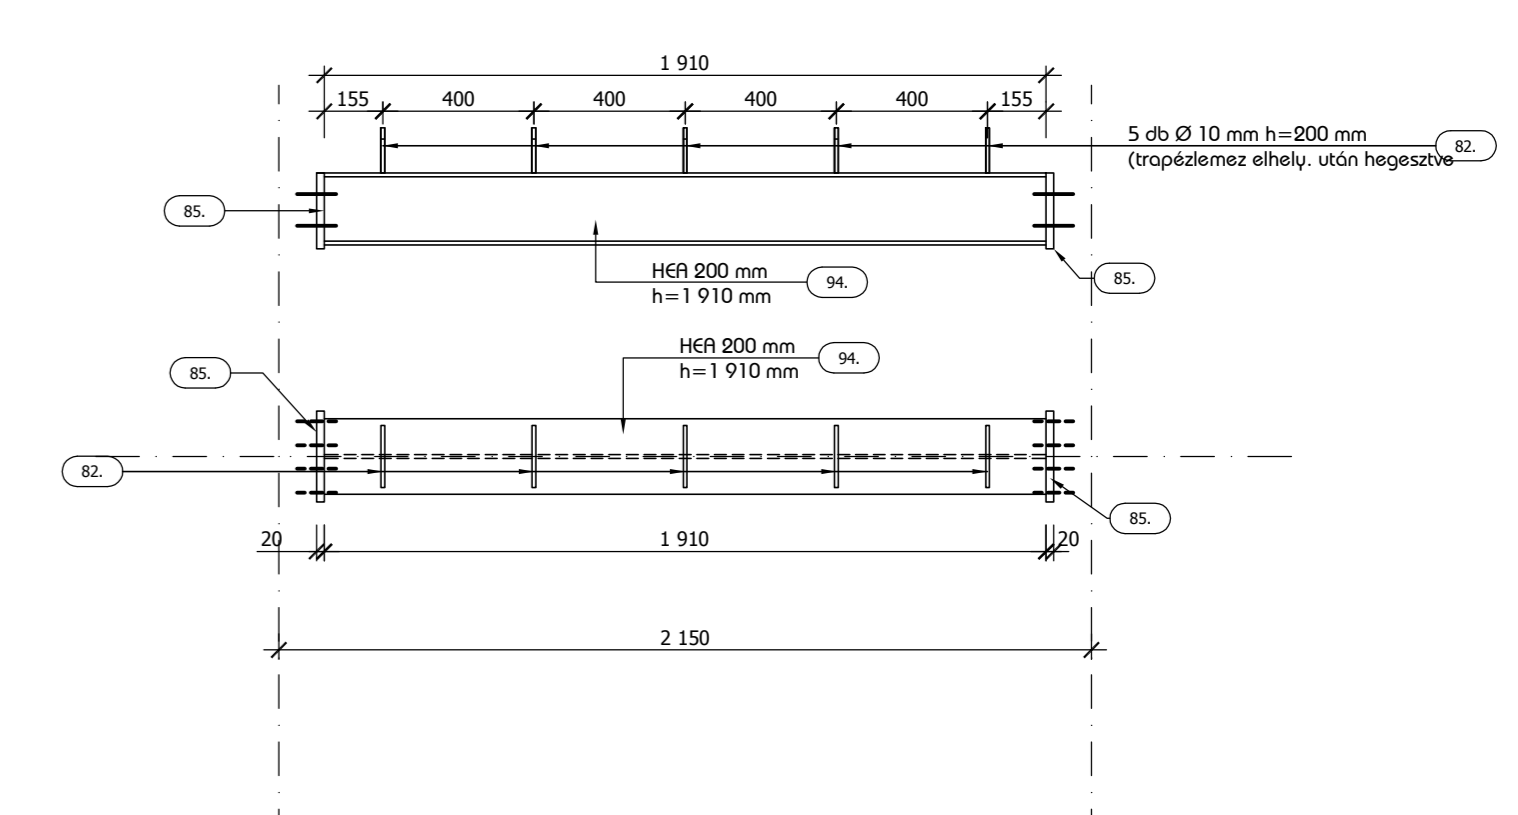

**AG5.jelű keresztgerenda terve**  
M=1:20  
Készül: 1 db

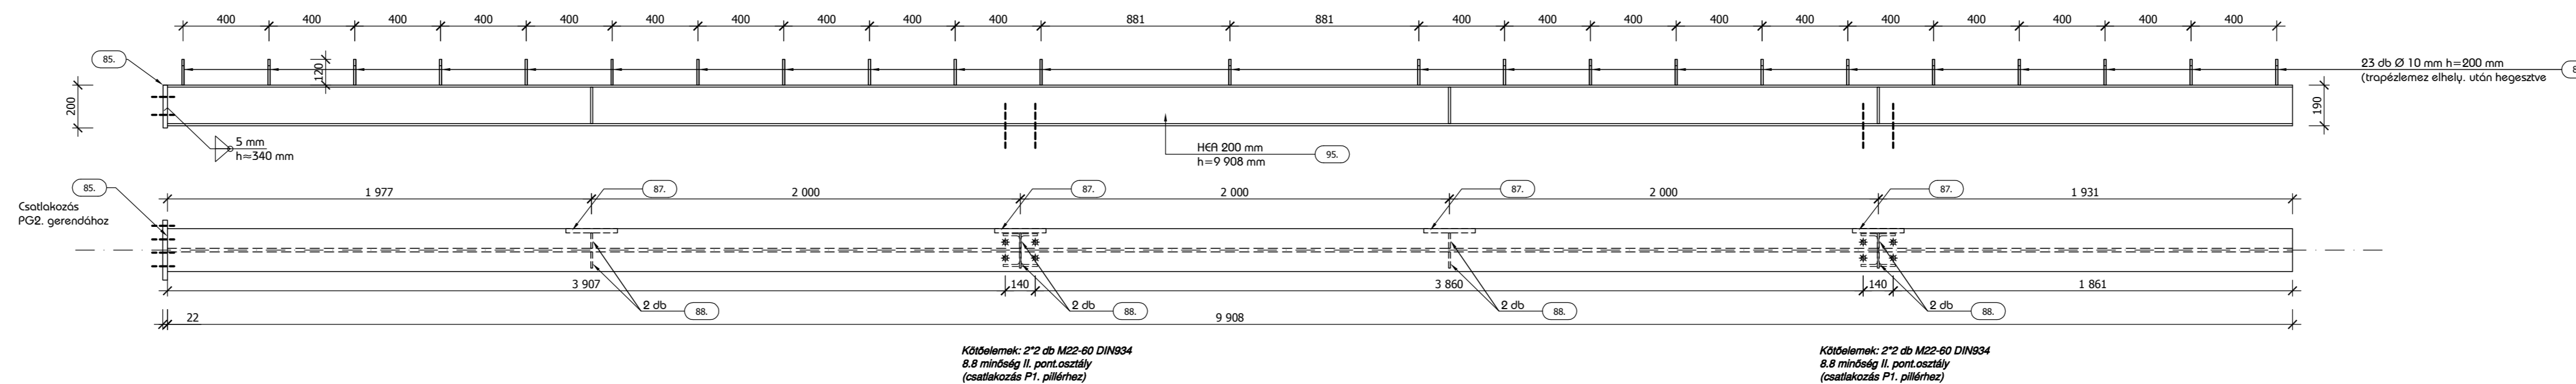

**AG3.jelű keresztgerenda terve**  
M=1:20  
Készül: 1 db

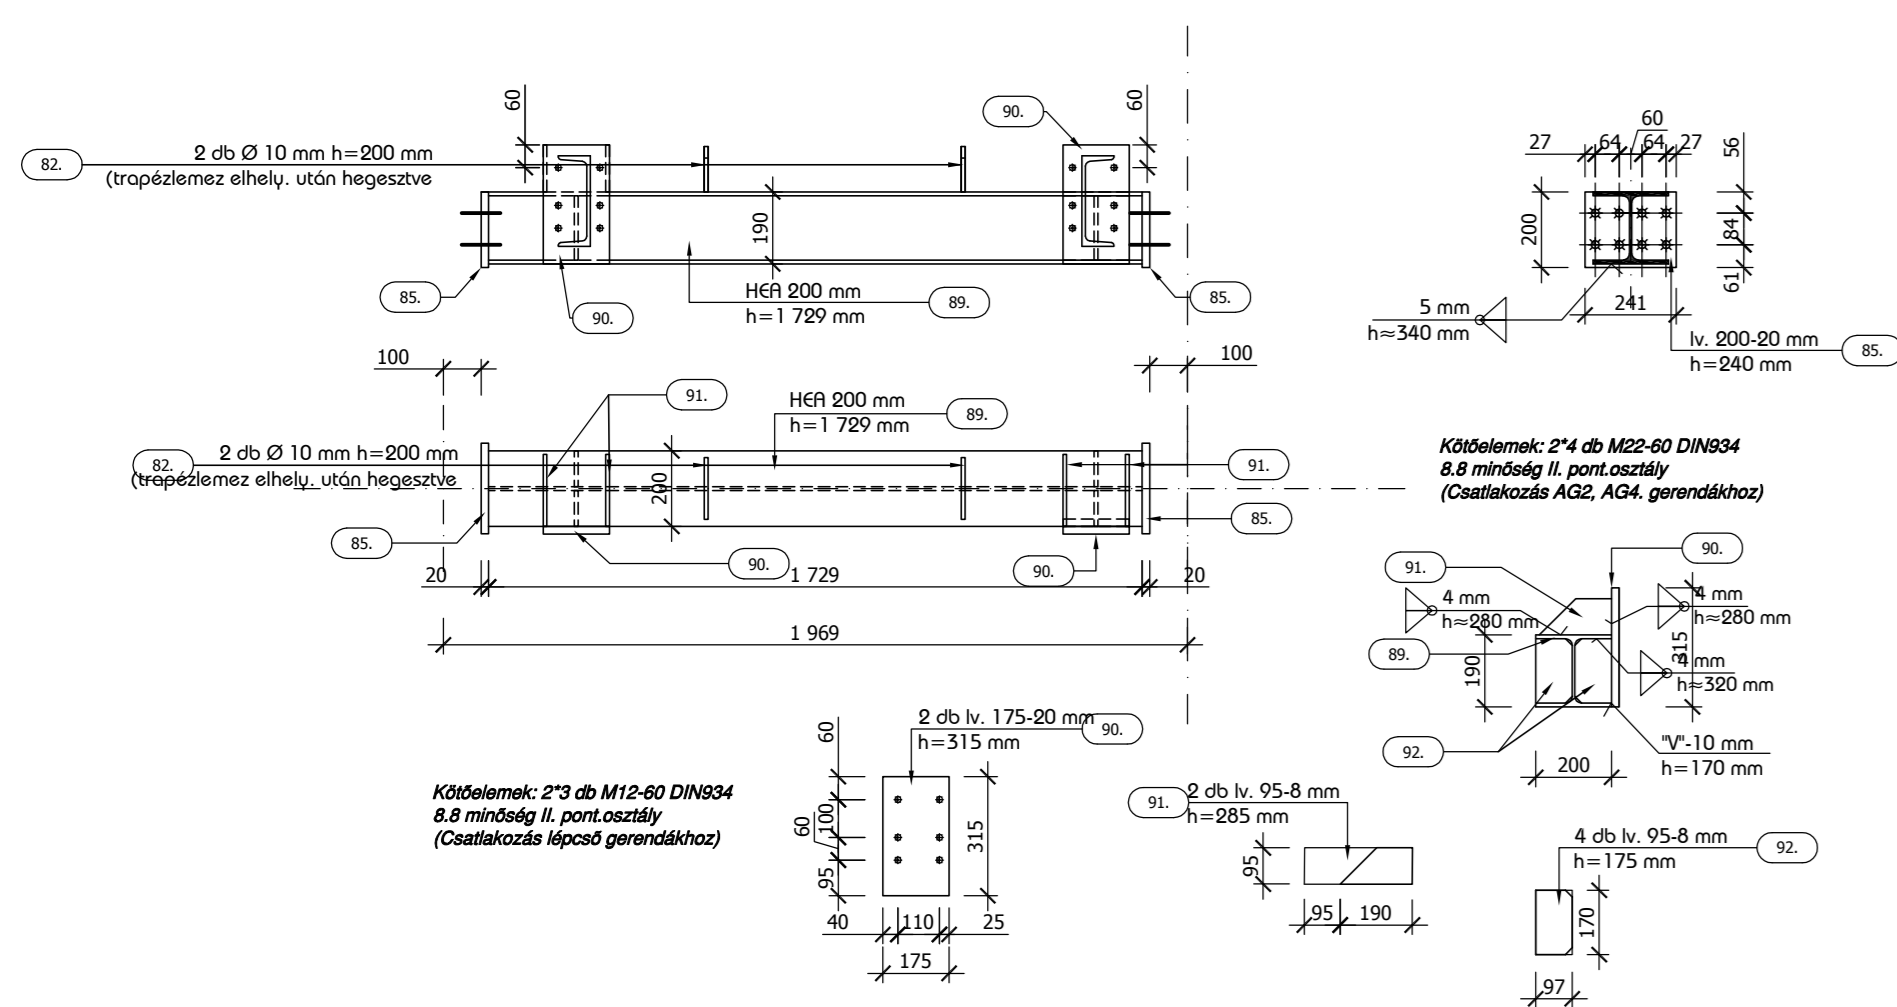

**Megjegyzések:**

- Szerelőbeton: C8-20FN
- Állóbeton: C16/20-B4H
- Vasbeton: C20/25-B4H-XX1
- Betonoszl: BS1.500.5
- Acélanyag: S 235 JR EN szálkötésű osztály
- Hegesztés: MSZ EN ISO 5817 szerint B osztály
- Menetes rúd: DIN 934 B.8 horgaslemezű anyag
- Felkészítés: Építész és tűzvédelem szerint! (tűzterhelés nem méretezett)

A BEMENÁRODÓ TRÁPPELEMEZ ZSIFUT A BETON 14 NIPPOS HORÁIG HÖZBENSŐ ZSIFUZÁSSAL HELL ELÜLÉNI!

HÁRSZÁMÚ TRÁPPELEMEZ ZSIFUT A BETON 14 NIPPOS HORÁIG HÖZBENSŐ ZSIFUZÁSSAL HELL ELÜLÉNI!

Idomdarci kimutatás: ld. külön lapon

Tervező: Rudolf Róbert 4465, Rakamaz, Magyarórádi út 45 T-1-15-0575/2013	Építész: Fruitbonbon Kft 1136 Budapest, Hollán Ernő út 27-29. (30)371-77-28 T-1-15-0575/2013	Név: A-0 (841x1189 mm)
Építésmegnevezés: Édeségyfalú üzem kiviteli terve	Tárgy megnevezés: II.ütem (csarnok épület) acél gerendák terve	Rajzszerkesztő: S-2.7.
Rajz megnevezés:	Dátum: 2015.02.11.	Méretarány: M=1:20