



K01 elem alaprajz,metszet,nézet

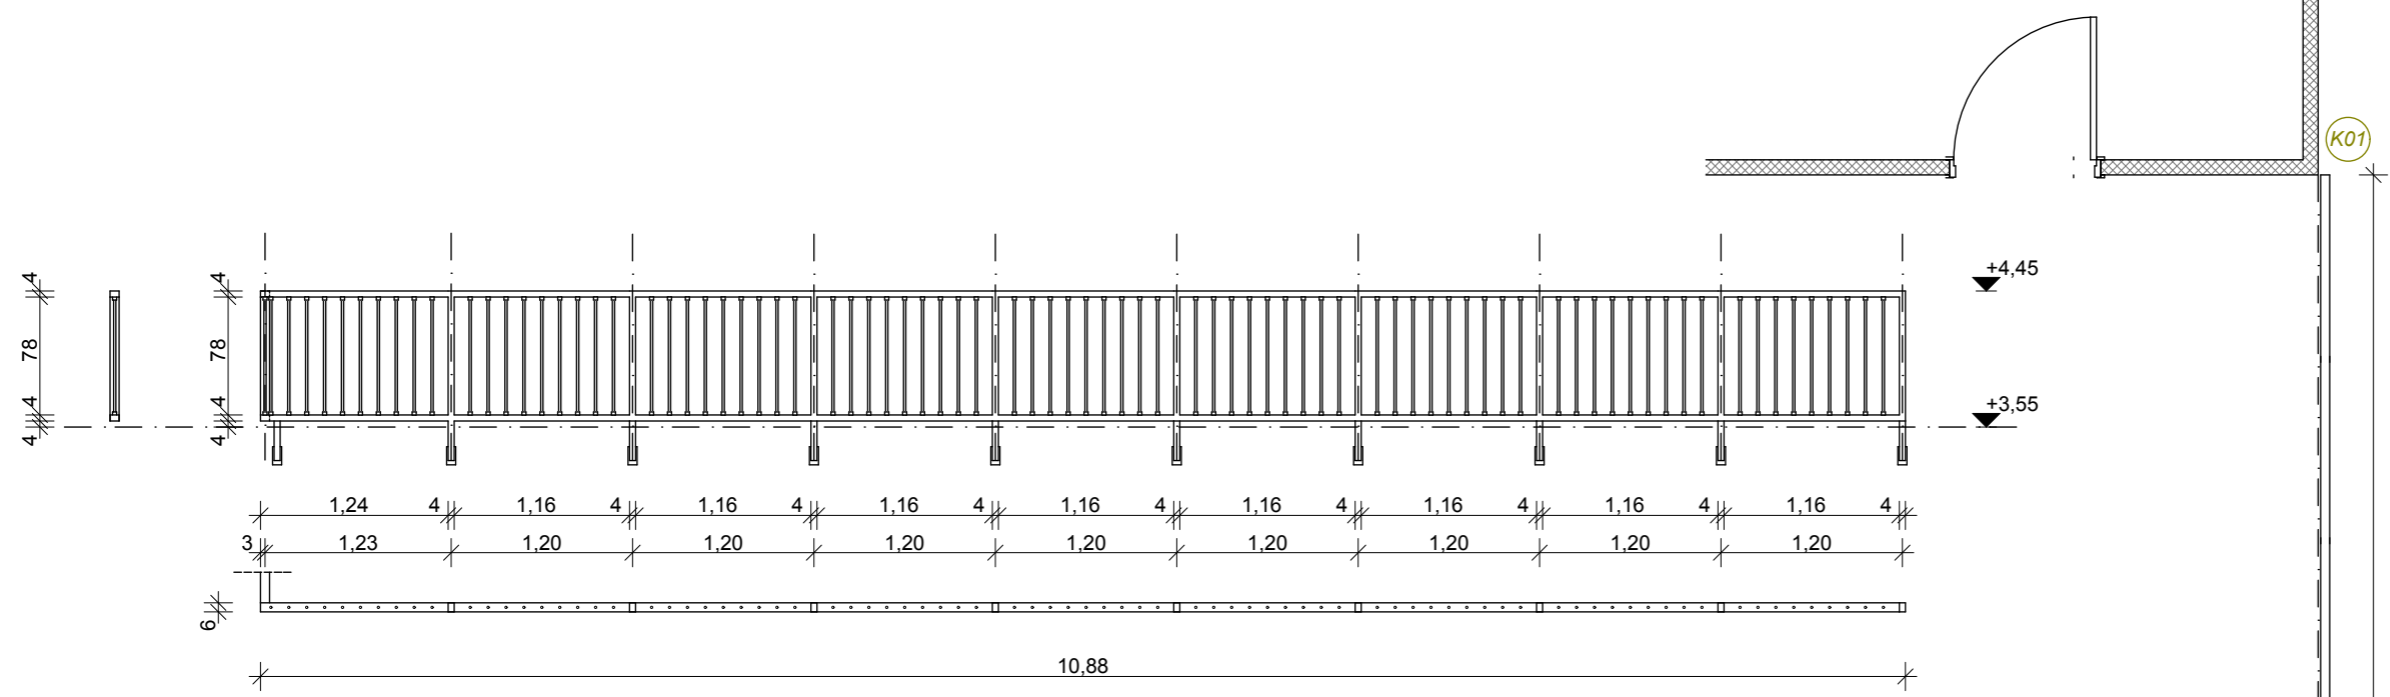

Alaprajzi elrendezés


10.88

K02 elem alaprajz,metszet,nézet

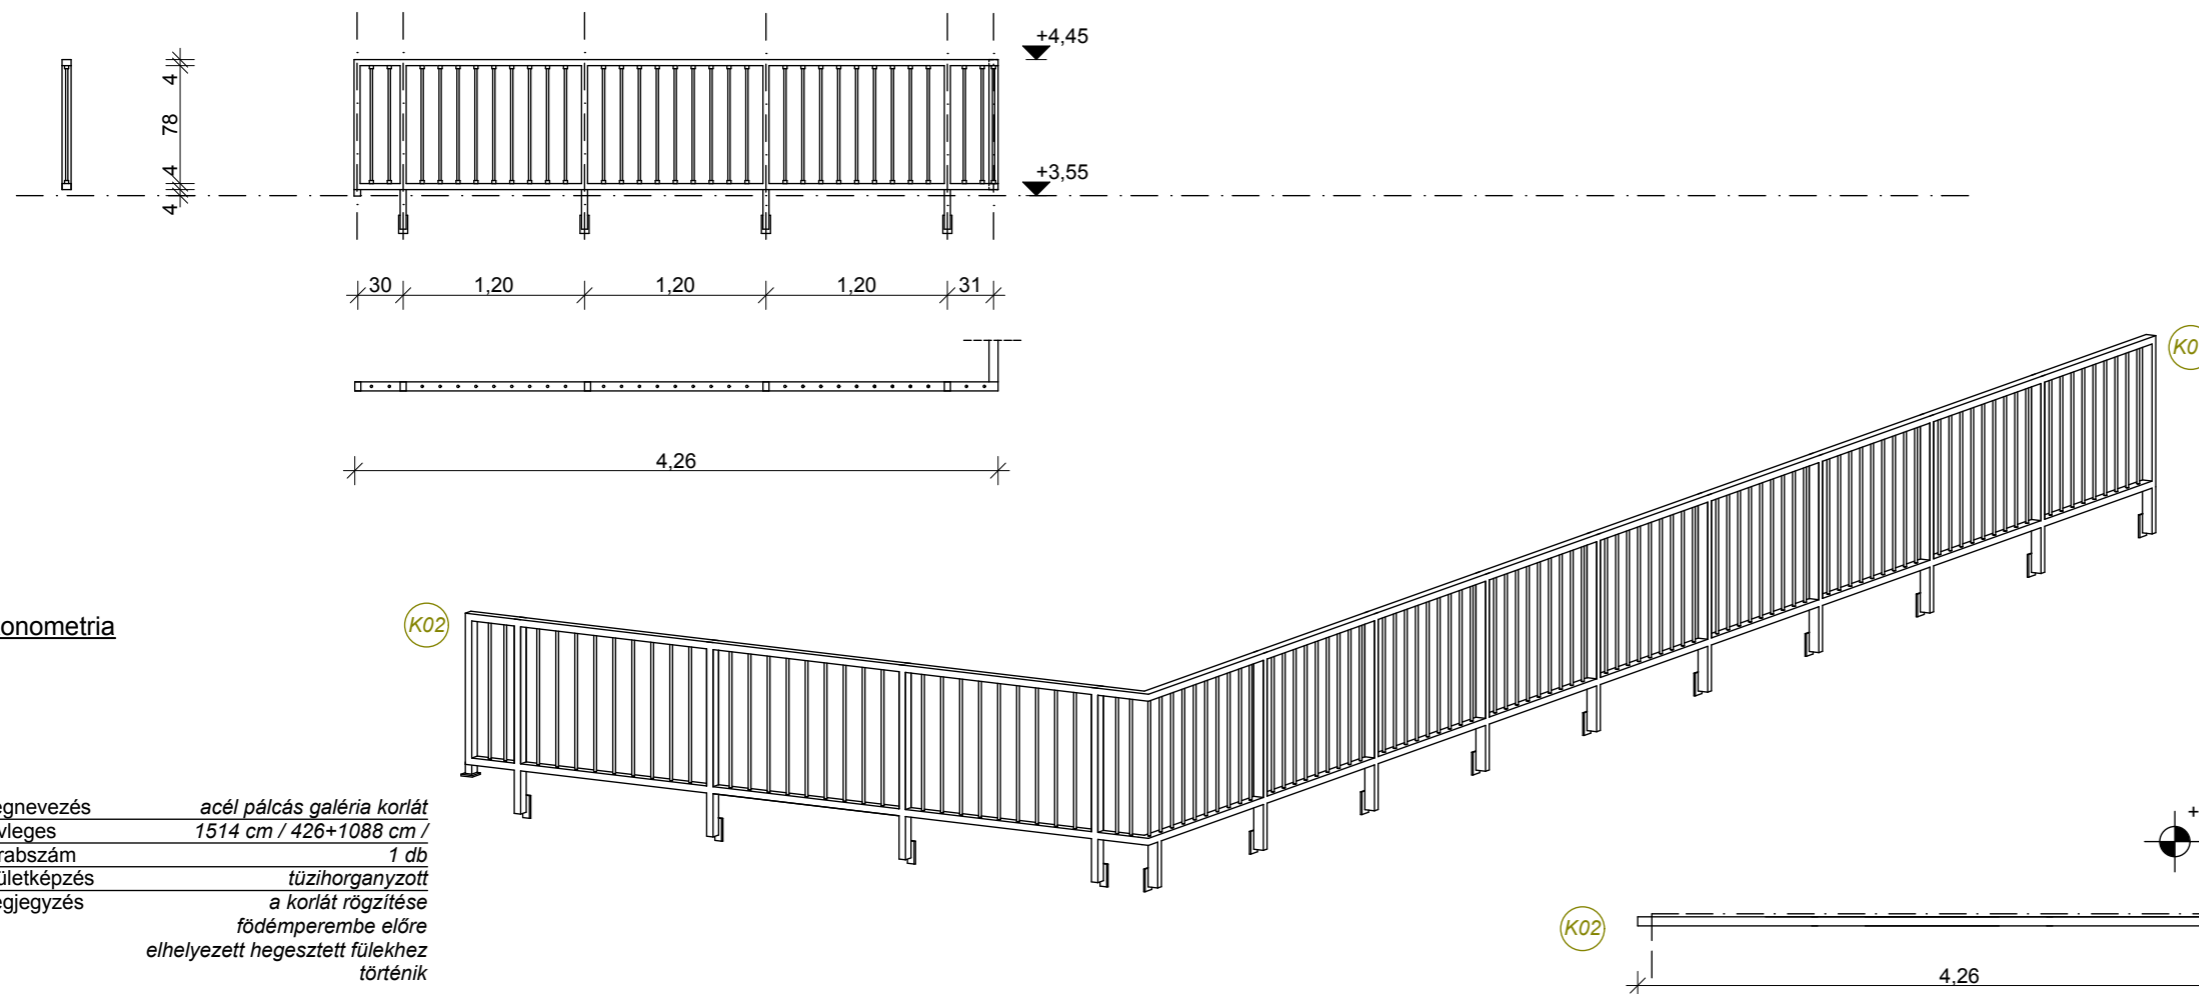

Axonometria

megnevezés acél pálcás galéria korlát
 névleges 1514 cm / 426+1088 cm /
 darabszám 1 db
 felületképzés tűzihorganyzott
 megjegyzés a korlát rögzítése
 földemperembe előre
 elhelyezett hegesztett fűlekhez
 történik

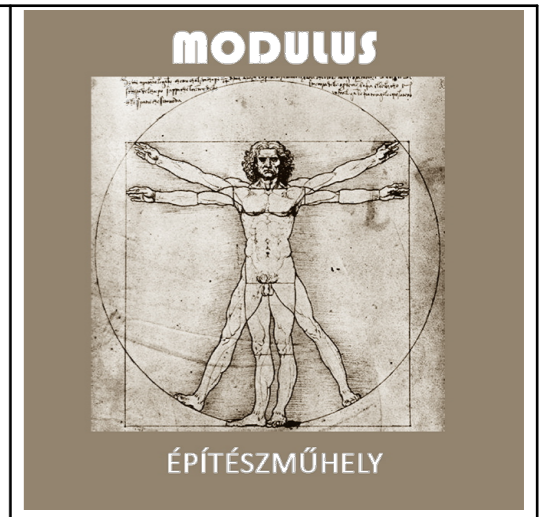

4931 TARPÁRÁKÓCZI U. 19.

Ez a terv a tervezők szellemi tulajdonát képezi.
 A szerzői jogot fenntartjuk. A tervrajz bármilyen formában történő másolása,
 sokszorosítása, közreadása, közzététele a tervezők hozzájárulása nélkül tilos!

Felelős építész tervező:	Vass László építész-mérnök É-15-0122
Társtervező:	Vass Zsuzsanna építész-mérnök É 15-0374

Építető aláírása:

Építető neve:
Fruitbonbon Kft

Építető címe:
 1136 Budapest Hollán Ernő u 27-29.

Építés helye:
 4933 Beregsurány külterület

Épület megnevezése: Édesség előállító üzem Csamoképület II.ütem	Helyrajzi szám: 0193/29
	Lépték: M=1:50

Terv megnevezése:
 Kiviteli terv

Dátum:
 2015.

Tervlap megnevezése:
 Galéria közlekedő korlát
 lakatos konzignáció

103