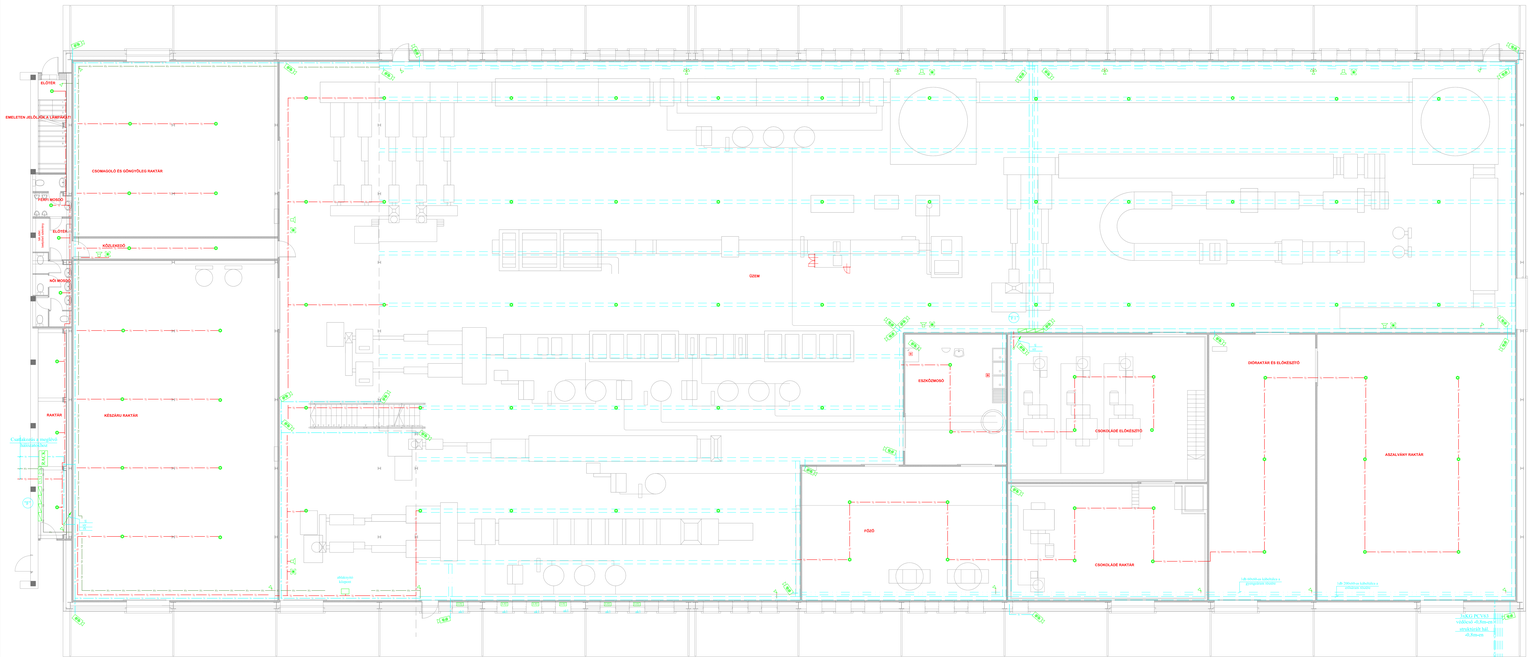
ELŐTÉR
EMELETEN VEZETŐ LÉPCSŐHÁZ
CSOMAGOLÓ ÉS GÖNGYÖLEG RAKTÁR
TERMOKOMÓD
ELŐTÉR
ÖLTÖZŐ
KÖZLEKEDŐ
KÖZLEKEDŐ
RAKTÁR
KÉZIZÁRU RAKTÁR
Csatlakozás a meglévő hűtőtérhez!
RACK
ÜDÍTŐK
Fémlépcső
Lemez
ÖSSZ
ÖSSZ
ÖSSZ