napkollektor
kapcsolás

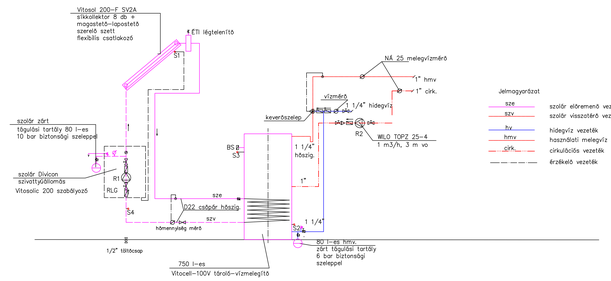

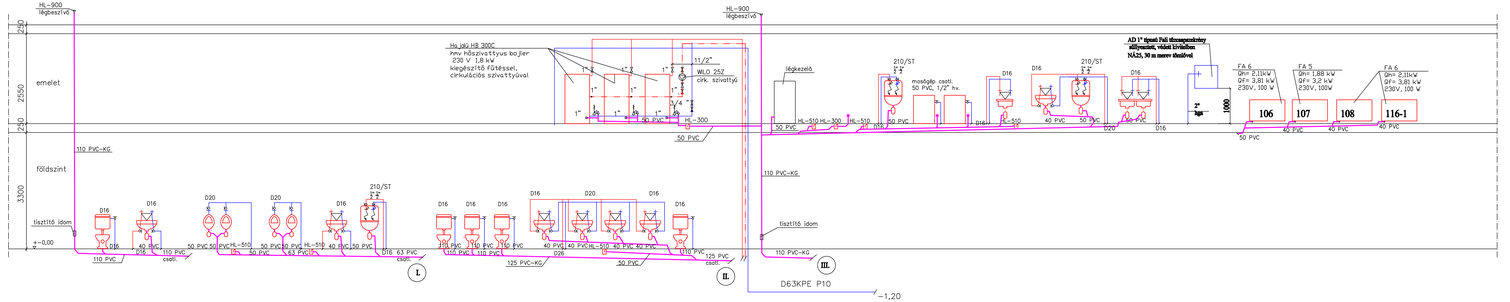

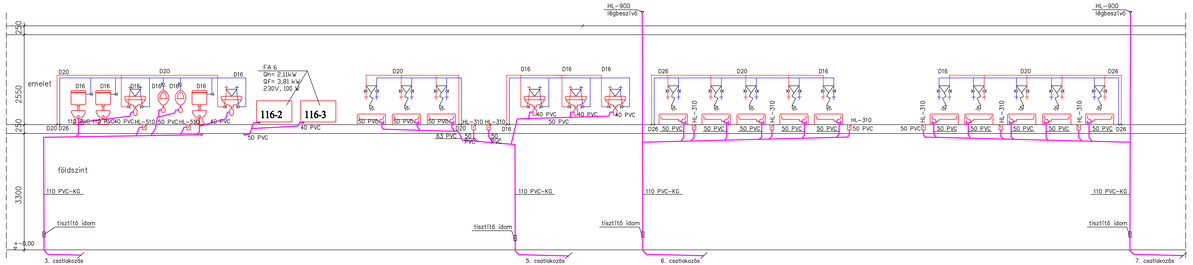

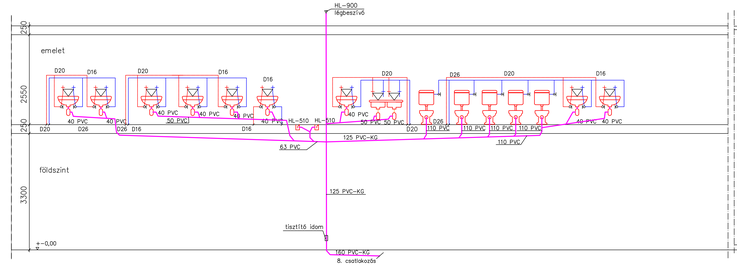

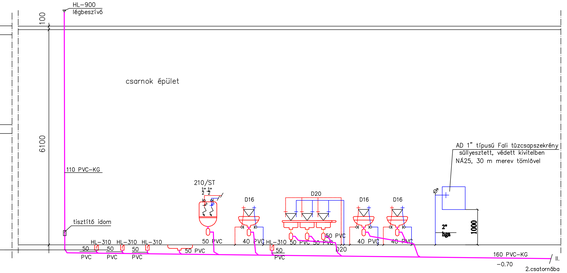

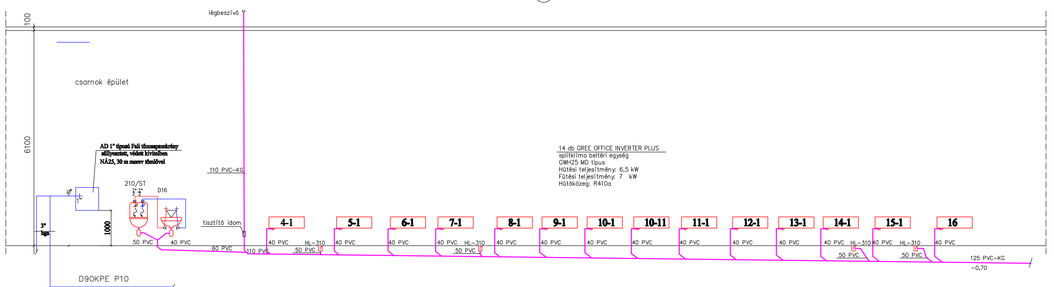

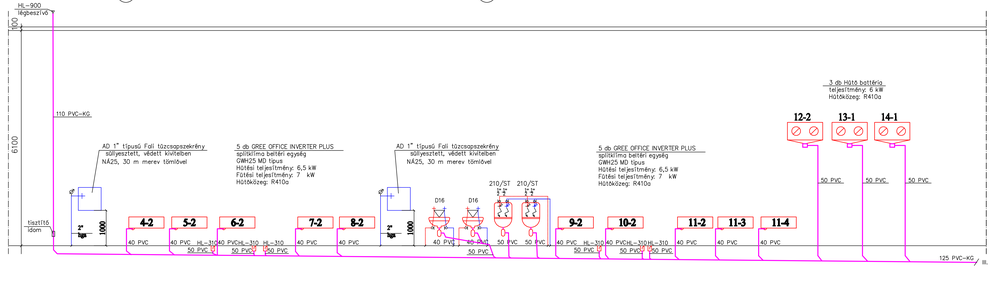

Jelmagyarázat
- hidegvíz vezeték
- melegvíz vezeték
- szennyvíz vezeték

HL-510 padlóösszefolyó bűzzáróval visszacsapószeleppel

Tervező:	ÉLTECHNO ÜZLEMSZERVÁRI FEJLESZTŐ ÉS KERESKEDELMI KFT 4400 NYÍREGYHÁZA, KÖRÚ UTCA 6. Tel./fax: (36)42 506 243, e-mail: eltechno@kvelero.hu	
Megrendelő:	FRUITBONBON KFT. 1136 BUDAPEST, HOLLÁN ERNŐ U. 27-29/B.	Munkaszám:
Munka tárgya:	ÉDESIPARI ÜZEM KIALAKÍTÁSA BEREGSURÁNY, 0193/29 HRSZ.	Dátum: 2015. 05.
Rajz megnevezése:	Belső víz-csatorna függőleges csőtery	Méretarány:
Ügyvező: Holik Ferenc	Tervező: Holik Ferenc 01-15-0144	Rajzszám: GV-03