
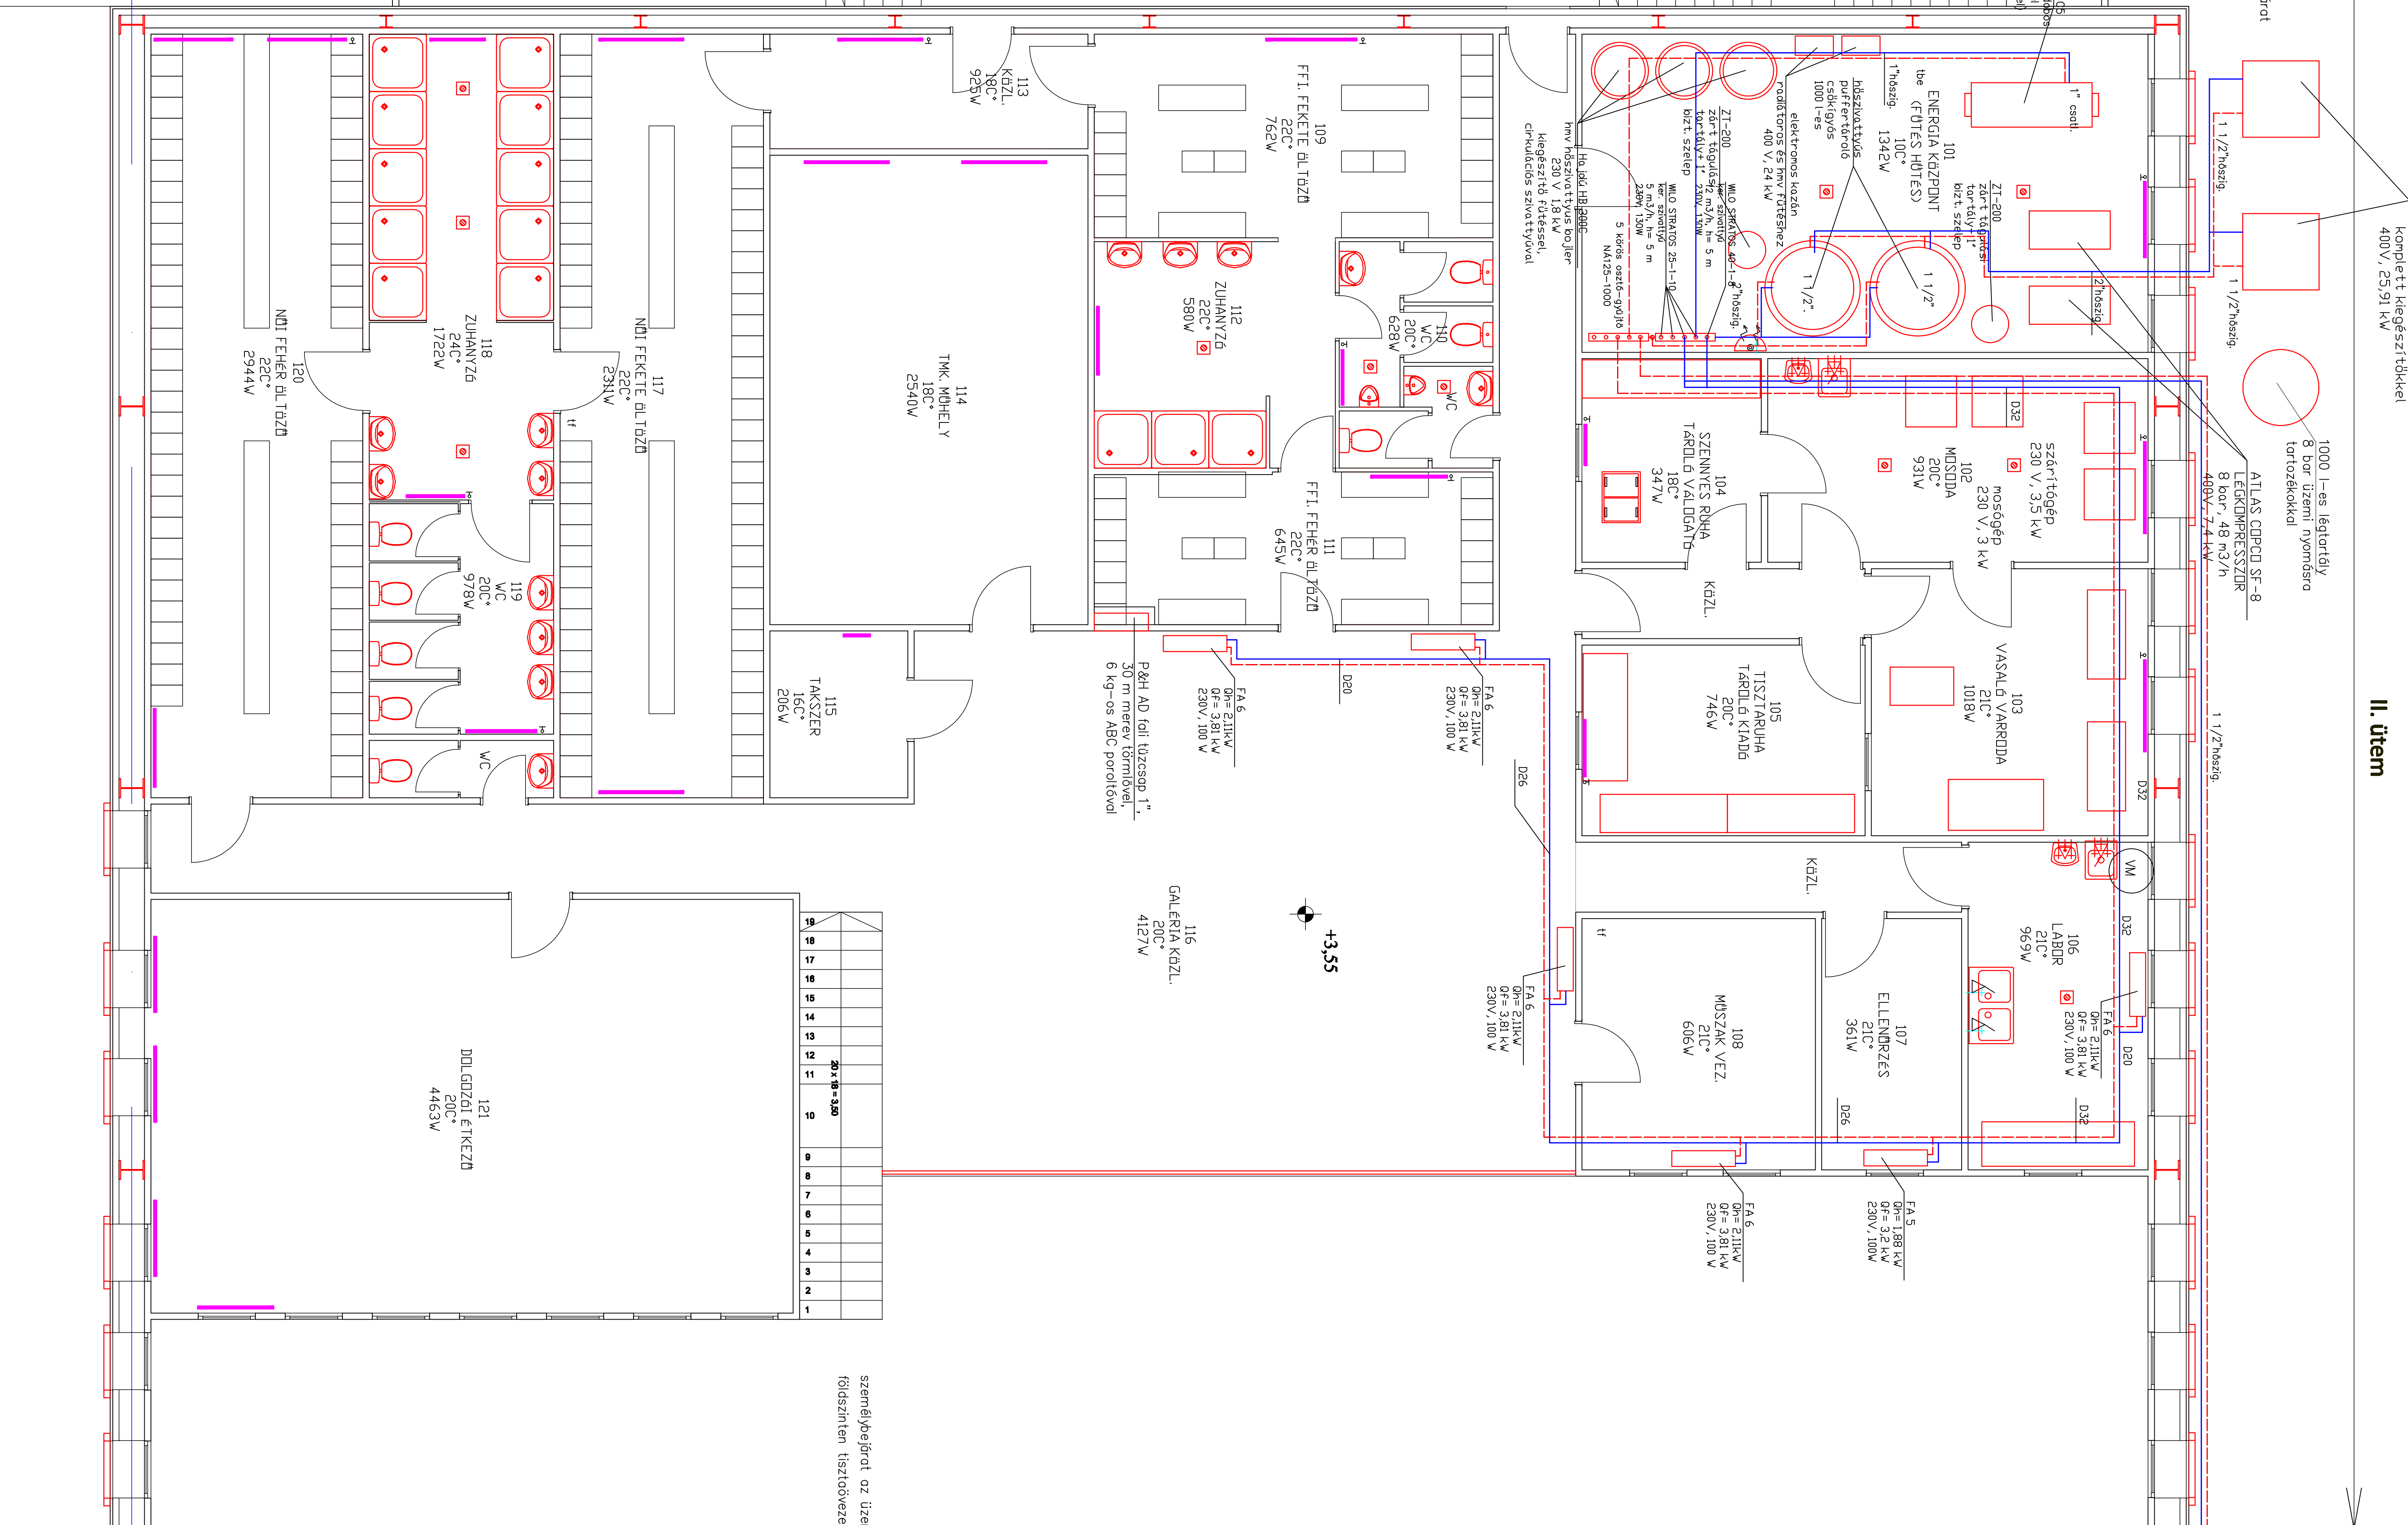


I. ütem

II. ütem

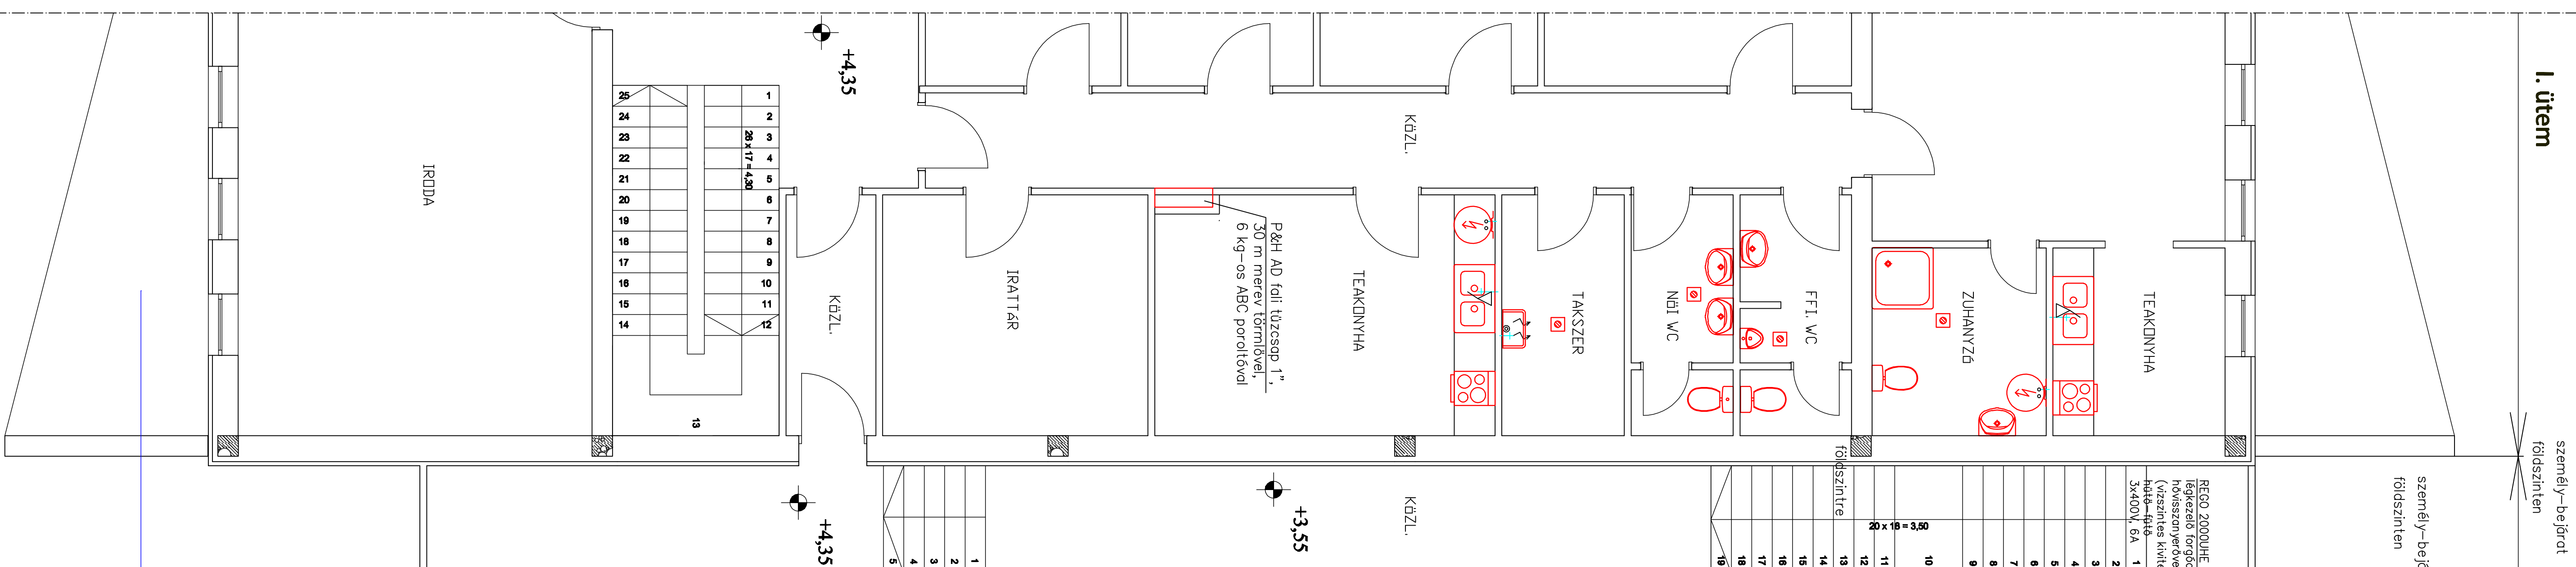

személybejárt földszinten

MAKA I-HP 0250 hőszivattyú
komplett kiegészítőkkel
400V, 25,91 kW


ATLAS COPCO SF-8
8 bar, 48 m³/h
400V, 7,4 kW

1/2" hőszigetelés

1/2" hőszigetelés

személybejárt az üzembe földszinten tisztóvezeték

személybejárt az üzembe földszinten tisztóvezeték

hűtés ellátó vezeték

hűtés visszatérő vezeték

minden fan-coll kötés D20 minden vezeték klimatechnikai csatlékkal tisztogatható

külső terv

A tervben szereplő méretek, szintek a helyszínen ellenőrizni kell, eltérés esetén a tervező értesítendő!

