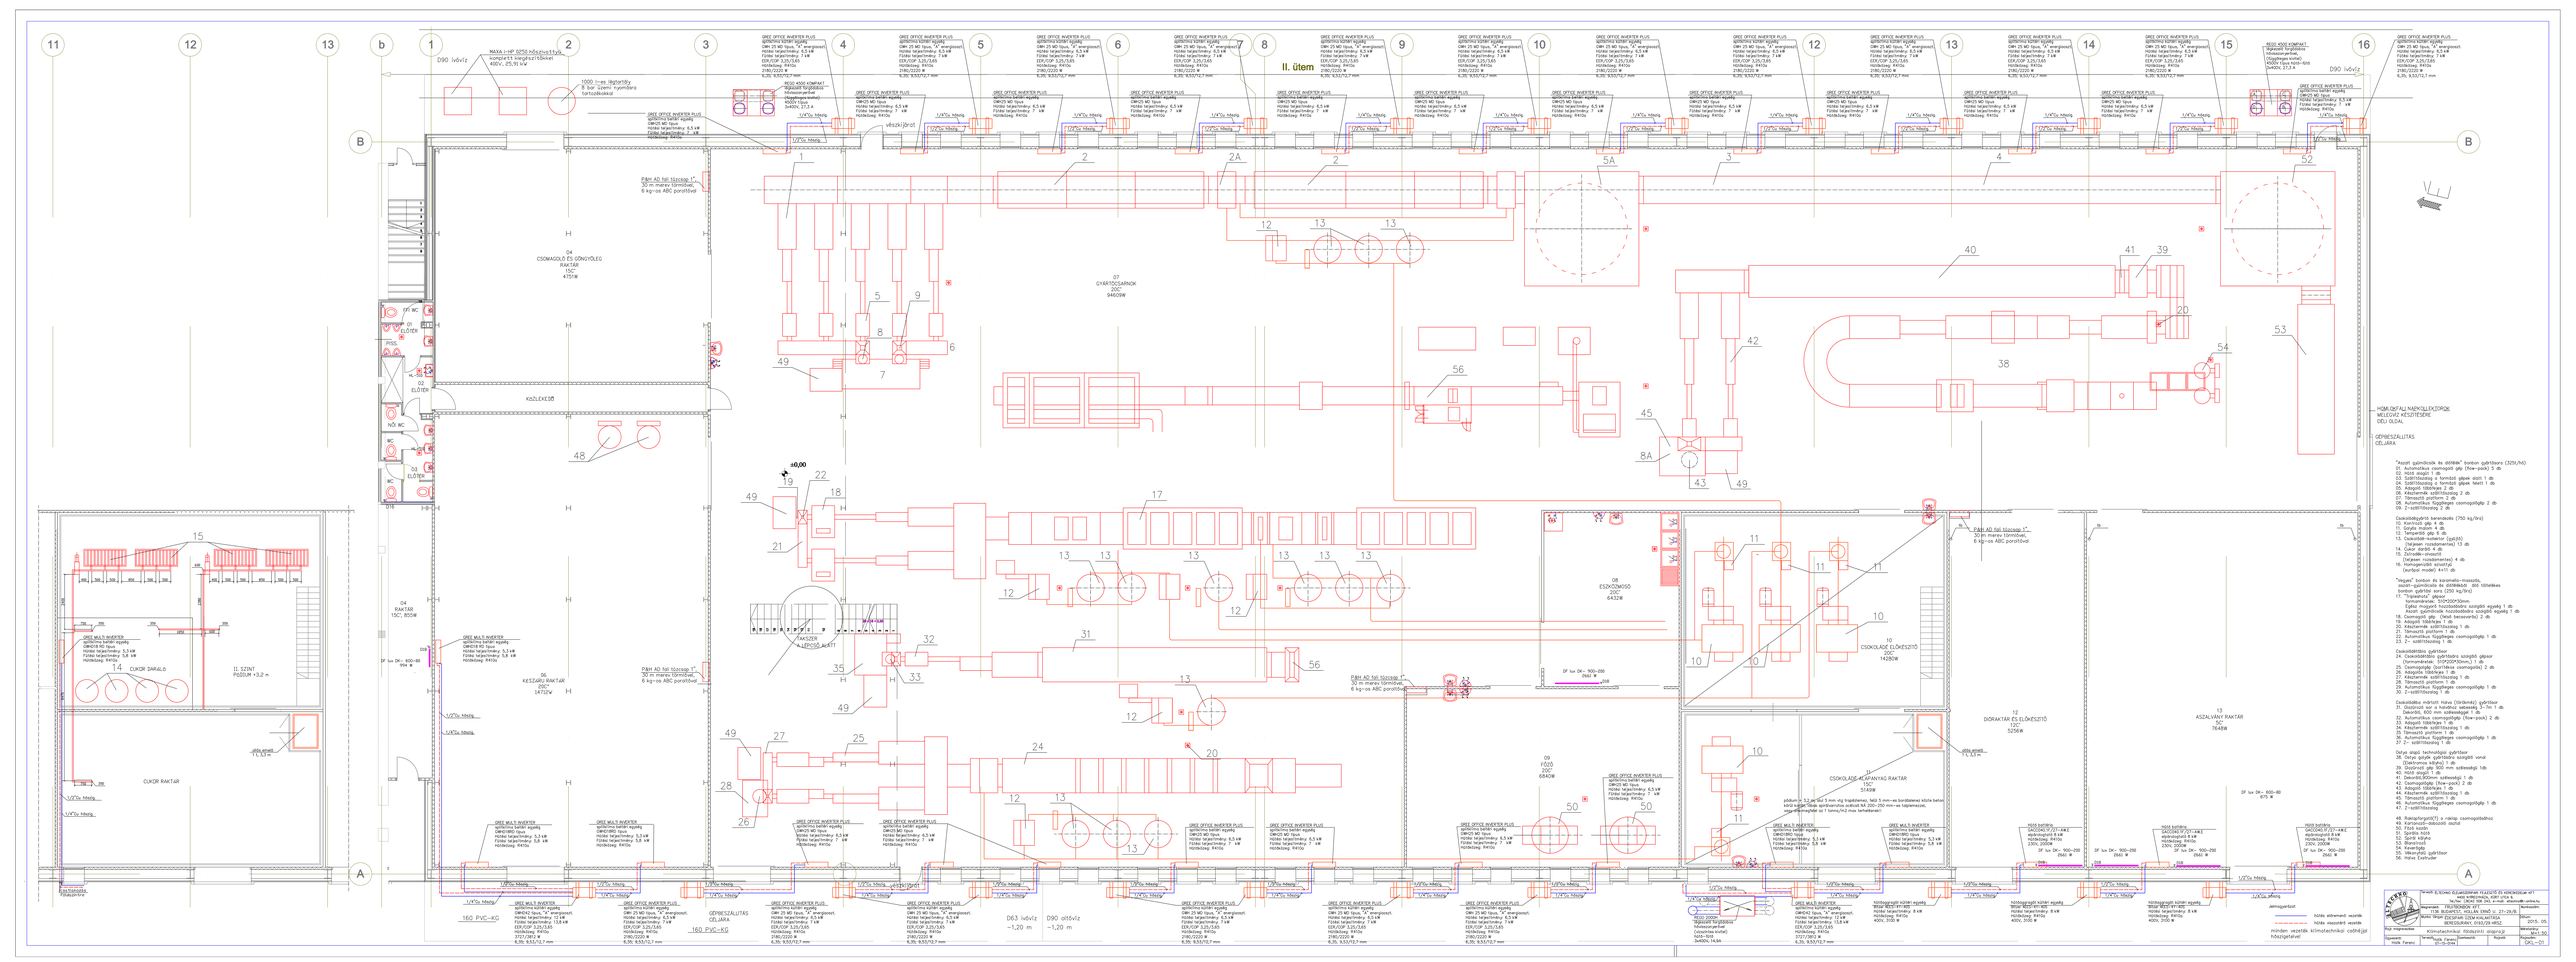
II. ütem
±0,00
REGO 4500 kombinált légtelenítő és iszapleválasztó
D90 ivóvíz
D90 ivóvíz
D63 ivóvíz
–1,20 m
D90 ütővíz
–1,20 m
160 PVC-KG
160 PVC-KG
