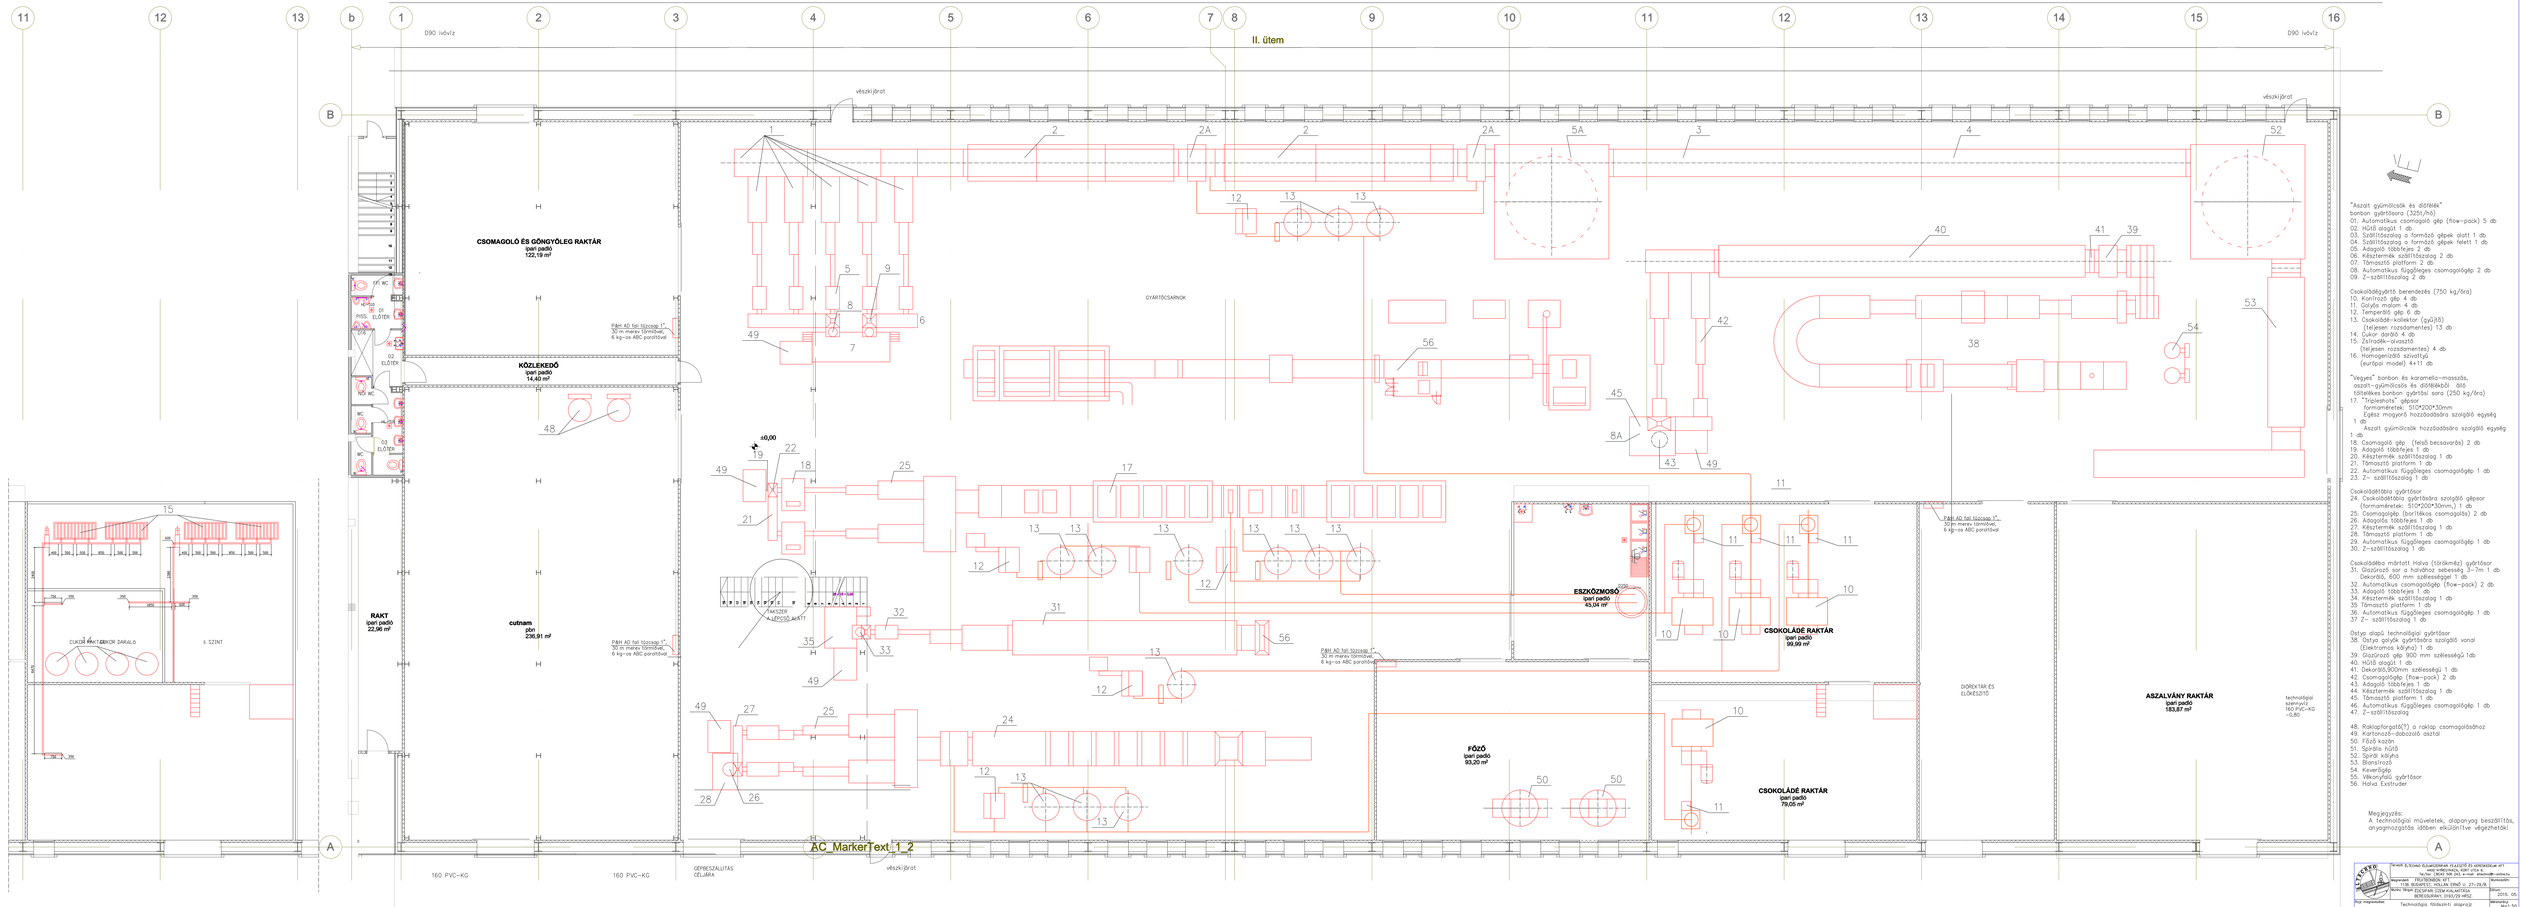

"Aszalt gyümölcsök és diófélék"
bonbon gyártására (325t/hó)
01. Automatikus csomagoló gép (flow-pack) 5 db
02. HűtŐ alagút 1 db
03. Szállítószalag a formázó gépek alatt 1 db
04. Szállítószalag a formázó gépek felett 1 db
05. Adagoló többfejes 2 db
06. Késztermék szállítószalag 2 db
07. Támasztó platform 2 db
08. Automatikus függőleges csomagológép 2 db
09. Z–szállítószalag 2 db

Csokoládégyártó berendezés (750 kg/óra)
10. Konírozó gép 4 db
11. Gólyás malom 4 db
12. Temperáló gép 6 db
13. Csokoládé-kollektor (gyűjtő)
(teljesen rozsdamentes) 13 db
14. Cukor darálÓ 4 db
15. Zsírsavék–olvasztó
(teljesen rozsdamentes) 4 db
16. Homogenizáló szivattyú
(eurépai model) 4+1 db

"Vegyes" bonbon és karamella–masszás,
aszalt–gyümölcsös és diófélékből álló
töltelékes bonbon gyártási sora (250 kg/óra)
17. Tripleshots" gépsor
formaméretek: 510*200*30mm
Egész magyarít hozzáadásával szolgáló egység
1 db
Aszalt gyümölcsök hozzáadására szolgáló egység
1 db
18. Csomagoló gép (felső becsavaró) 2 db
19. Adagoló többfejes 1 db
20. Késztermék szállítószalag 1 db
21. Támasztó platform 1 db
22. Automatikus függőleges csomagológép 1 db
23. Z– szállítószalag 1 db

Csokoládétábla gyártósor
24. Csokoládétábla gyártására szolgáló gépsor
(formaméretek: 510*200*30mm,) 1 db
25. Csomagológép (portálkos csomagolás) 2 db
26. Adagoló többfejes 1 db
27. Késztermék szállítószalag 1 db
28. Támasztó platform 1 db
29. Automatikus függőleges csomagológép 1 db
30. Z–szállítószalag 1 db

Csokoládéba mártott Halva (törökméz) gyártósor
31. Gázolózó sor a hűtőhöz sebesség 3–7m 1 db
Dekorátó, 600 mm szélességgel 1 db
32. Automatikus csomagológép (flow-pack) 2 db
33. Adagoló többfejes 1 db
34. Késztermék szállítószalag 1 db
35 Támasztó platform 1 db
36. Automatikus függőleges csomagológép 1 db
37 Z– szállítószalag 1 db

Ostya alapú technológiai gyártósor
38. Ostya gyűrk gyártására szolgáló vonal
(Elektromos kályha) 1 db
39. Gázolózó gép 900 mm szélességű 1db
40. HűtŐ alagút 1 db
41. Dekorátó,900mm szélességű 1 db
42. Csomagológép (flow-pack) 2 db
43. Adagoló többfejes 1 db
44. Késztermék szállítószalag 1 db
45. Támasztó platform 1 db
46. Automatikus függőleges csomagológép 1 db
47. Z– szállítószalag

48. Raklaptorgató(?) a raklap csomagolásához
49. Kartonozó–dobozoló asztal
50. Főző kazán
51. Spirális hűtő
52. Spirál kályha
53. Blansírozó
54. Keverőgép
55. Vékonyfalú gyártósor
56. Halva Extruder

Megjegyzés:
A technológiai műveletek, alapanyag beszállítás,
anyagmozgatás időben elkülönítve végrehajtók!


