

hőszivattyús
puffertartály
CSBK19xV5
1000l-65

AIRVENT
REGO 2000 UHW
légkezelő
230V, 2,2 kW

elektronos közén
radiktóros 65 pmv fűtészhez
400 V, 24 kW

földszint

MAXA I-HP 0250 hőszivattyú
komplet kiegészítőkkkel
400V, 25,91 kW

1. WLO STRATOS 40-1-8
ker. szivattyú 5 m
230V, 220W
- 2-5. WLO STRATOS 25-1-10
ker. szivattyú 5 m
5 m³/h, 150W
- DF lux DK-900-160
2204 W
- DF lux DK-900-160
2204 W
- DF lux DK-900-160
2204 W

DF lux DK-600-120
1371W

DF lux DK-600-150
1080W

DF lux DK-600-60
481W

DF lux DK-600-150
1021W

DF lux DK-600-110
792W

DF lux DK-600-90
648W

DF lux DK-600-120
770W

DF lux DK-600-140
899W

DF lux DK-600-110
792W

DF lux DK-600-60
432 W

DF lux DK-600-60
432 W

DF lux DK-600-60
432 W

DF lux DK-600-200
2741 W

DF lux DK-600-200
2741 W

DF lux DK-600-200
2741 W

DF lux DK-600-200
2741 W

DF lux DK-600-200
1851 W

DF lux DK-600-200
1851 W

DF lux DK-900-200
2985 W

DF lux DK-900-200
1882 W

DF lux DK-600-120
1371W

DF lux DK-600-150
1080W

DF lux DK-600-60
481W

DF lux DK-600-150
1021W

DF lux DK-600-110
792W

DF lux DK-600-90
648W

DF lux DK-600-120
770W

DF lux DK-600-140
899W

DF lux DK-600-110
792W

DF lux DK-600-60
432 W

DF lux DK-600-60
432 W

DF lux DK-600-60
432 W

DF lux DK-600-200
2741 W

DF lux DK-600-200
2741 W

DF lux DK-600-200
2741 W


DF lux DK-600-200
2741 W

DF lux DK-600-200
1851 W

DF lux DK-600-200
1851 W

DF lux DK-900-200
2985 W

DF lux DK-900-200
1882 W

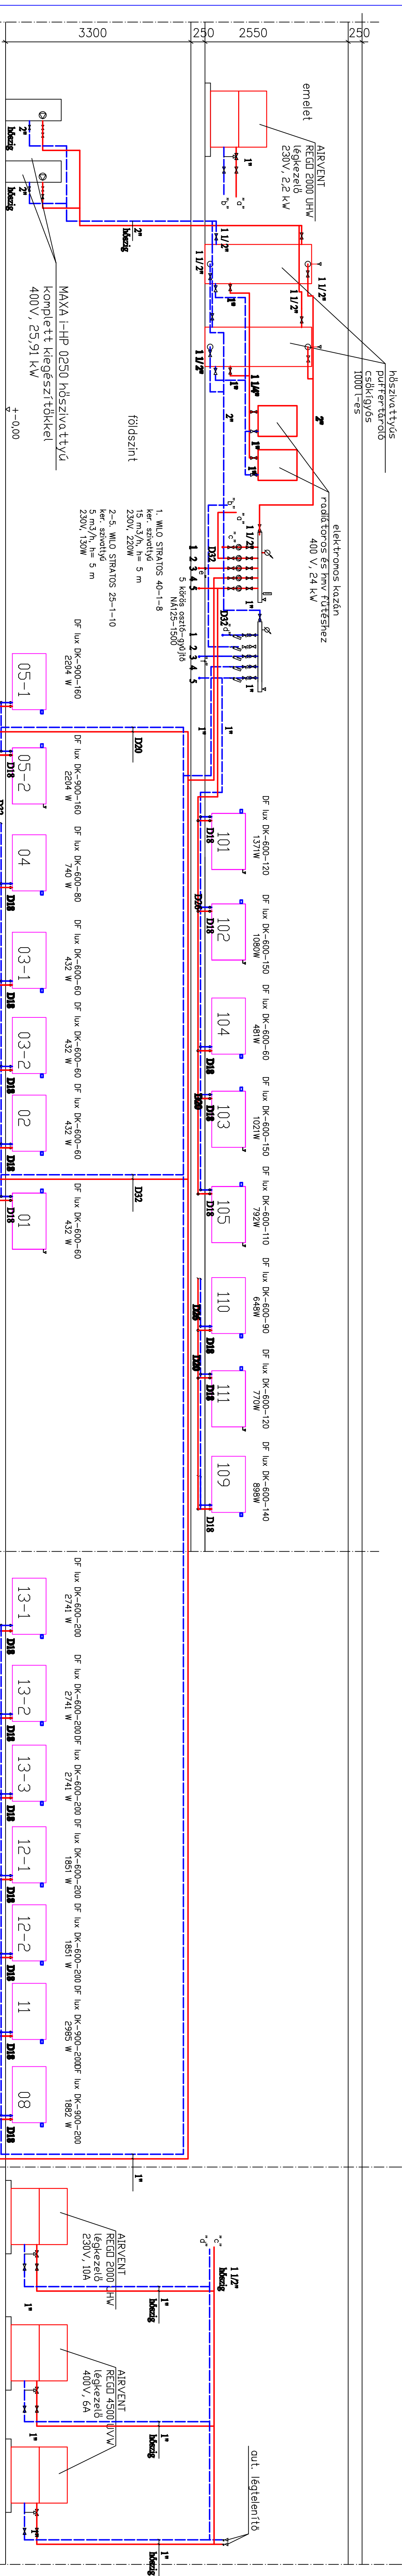

emelet

DF lux DK-600-120
964W

DF lux DK-600-120
964W

DF lux DK-600-120
964W

DF lux DK-600-120
964W

DF lux DK-600-120
964W

emelet

DF lux DK-600-120
770W

DF lux DK-600-120
770W

DF lux DK-600-120
770W

DF lux DK-600-120
770W

DF lux DK-600-120
770W

DF lux DK-900-90
678W

DF lux DK-900-90
678W

DF lux DK-600-130
936W

DF lux DK-600-160
1050W

DF lux DK-600-150
962W

DF lux DK-600-150
962W

DF lux DK-600-120
961W

DF lux DK-600-140
1121W

DF lux DK-600-140
1121W

DF lux DK-600-120
770W

DF lux DK-600-40
353W

DF lux DK-600-200
2741 W


DF lux DK-600-200
2741 W

DF lux DK-600-200
2741 W

DF lux DK-600-200
2741 W

DF lux DK-600-200
1851 W

DF lux DK-600-200
1851 W

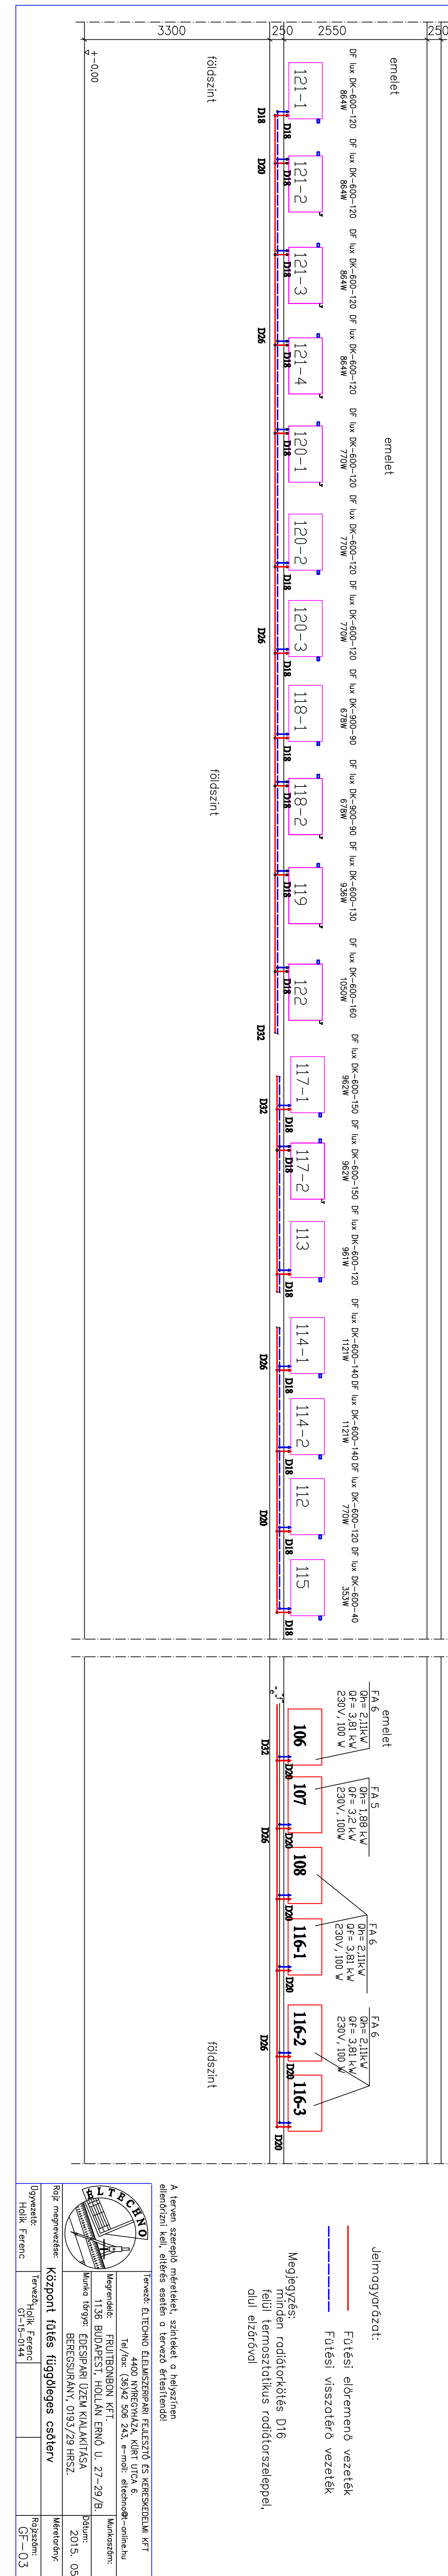

földszint

földszint

földszint

A tervben szereplő méreteket, szinteket a helyszínen
ellenőrizni kell, eltérés esetén a tervező értesítendő!

TECHNO	
Tervező: ELTECHNO ÉLELMISZERIPARI FEJLESZTŐ ÉS KERESKEDELMI KFT	
4400 NINTEGYHÁZA, KÜRT ÚTCA 6	
Tel./fax: (36)92 308 243, e-mail: eltechno@eltechno.hu	
Megrendelő:	FRUITBÓNÉBON KFT.
Munka Tervező:	EDCSIPÁRI ÜZEM KALAKITÁSA
BEREGSÁRANY, 0193/29 HRSZ.	
Dátum:	2015. 05.
Méretarány:	
Rajzszám:	GF-03

Rajz megnevezése:	Központ fűtés függőlegesen csatlérv
Dokumentáció:	
Tervező:	Hólik, Ferenc
Úgyvezető:	Hólik, Ferenc

