
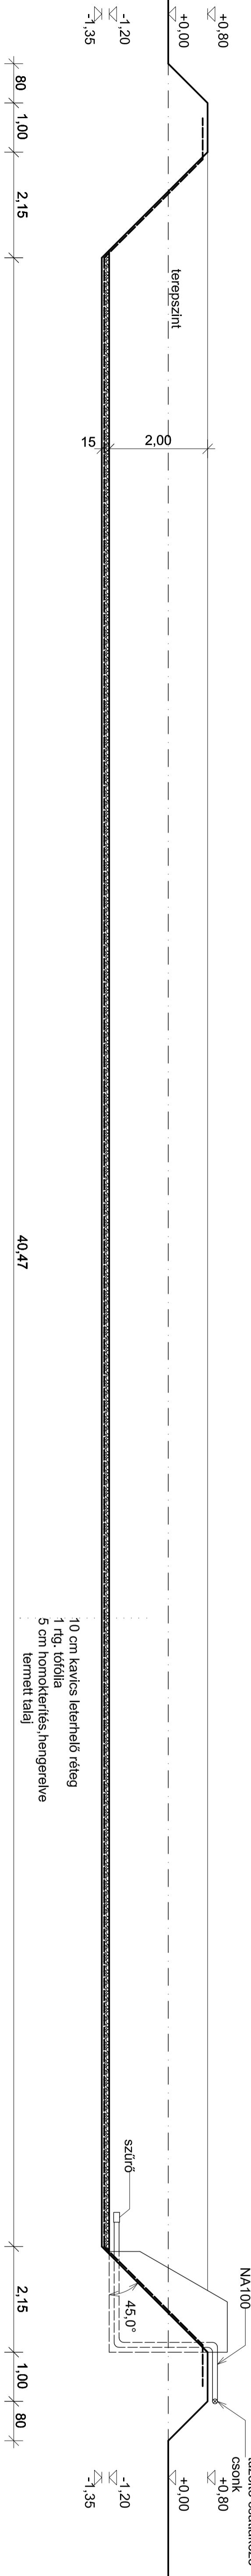
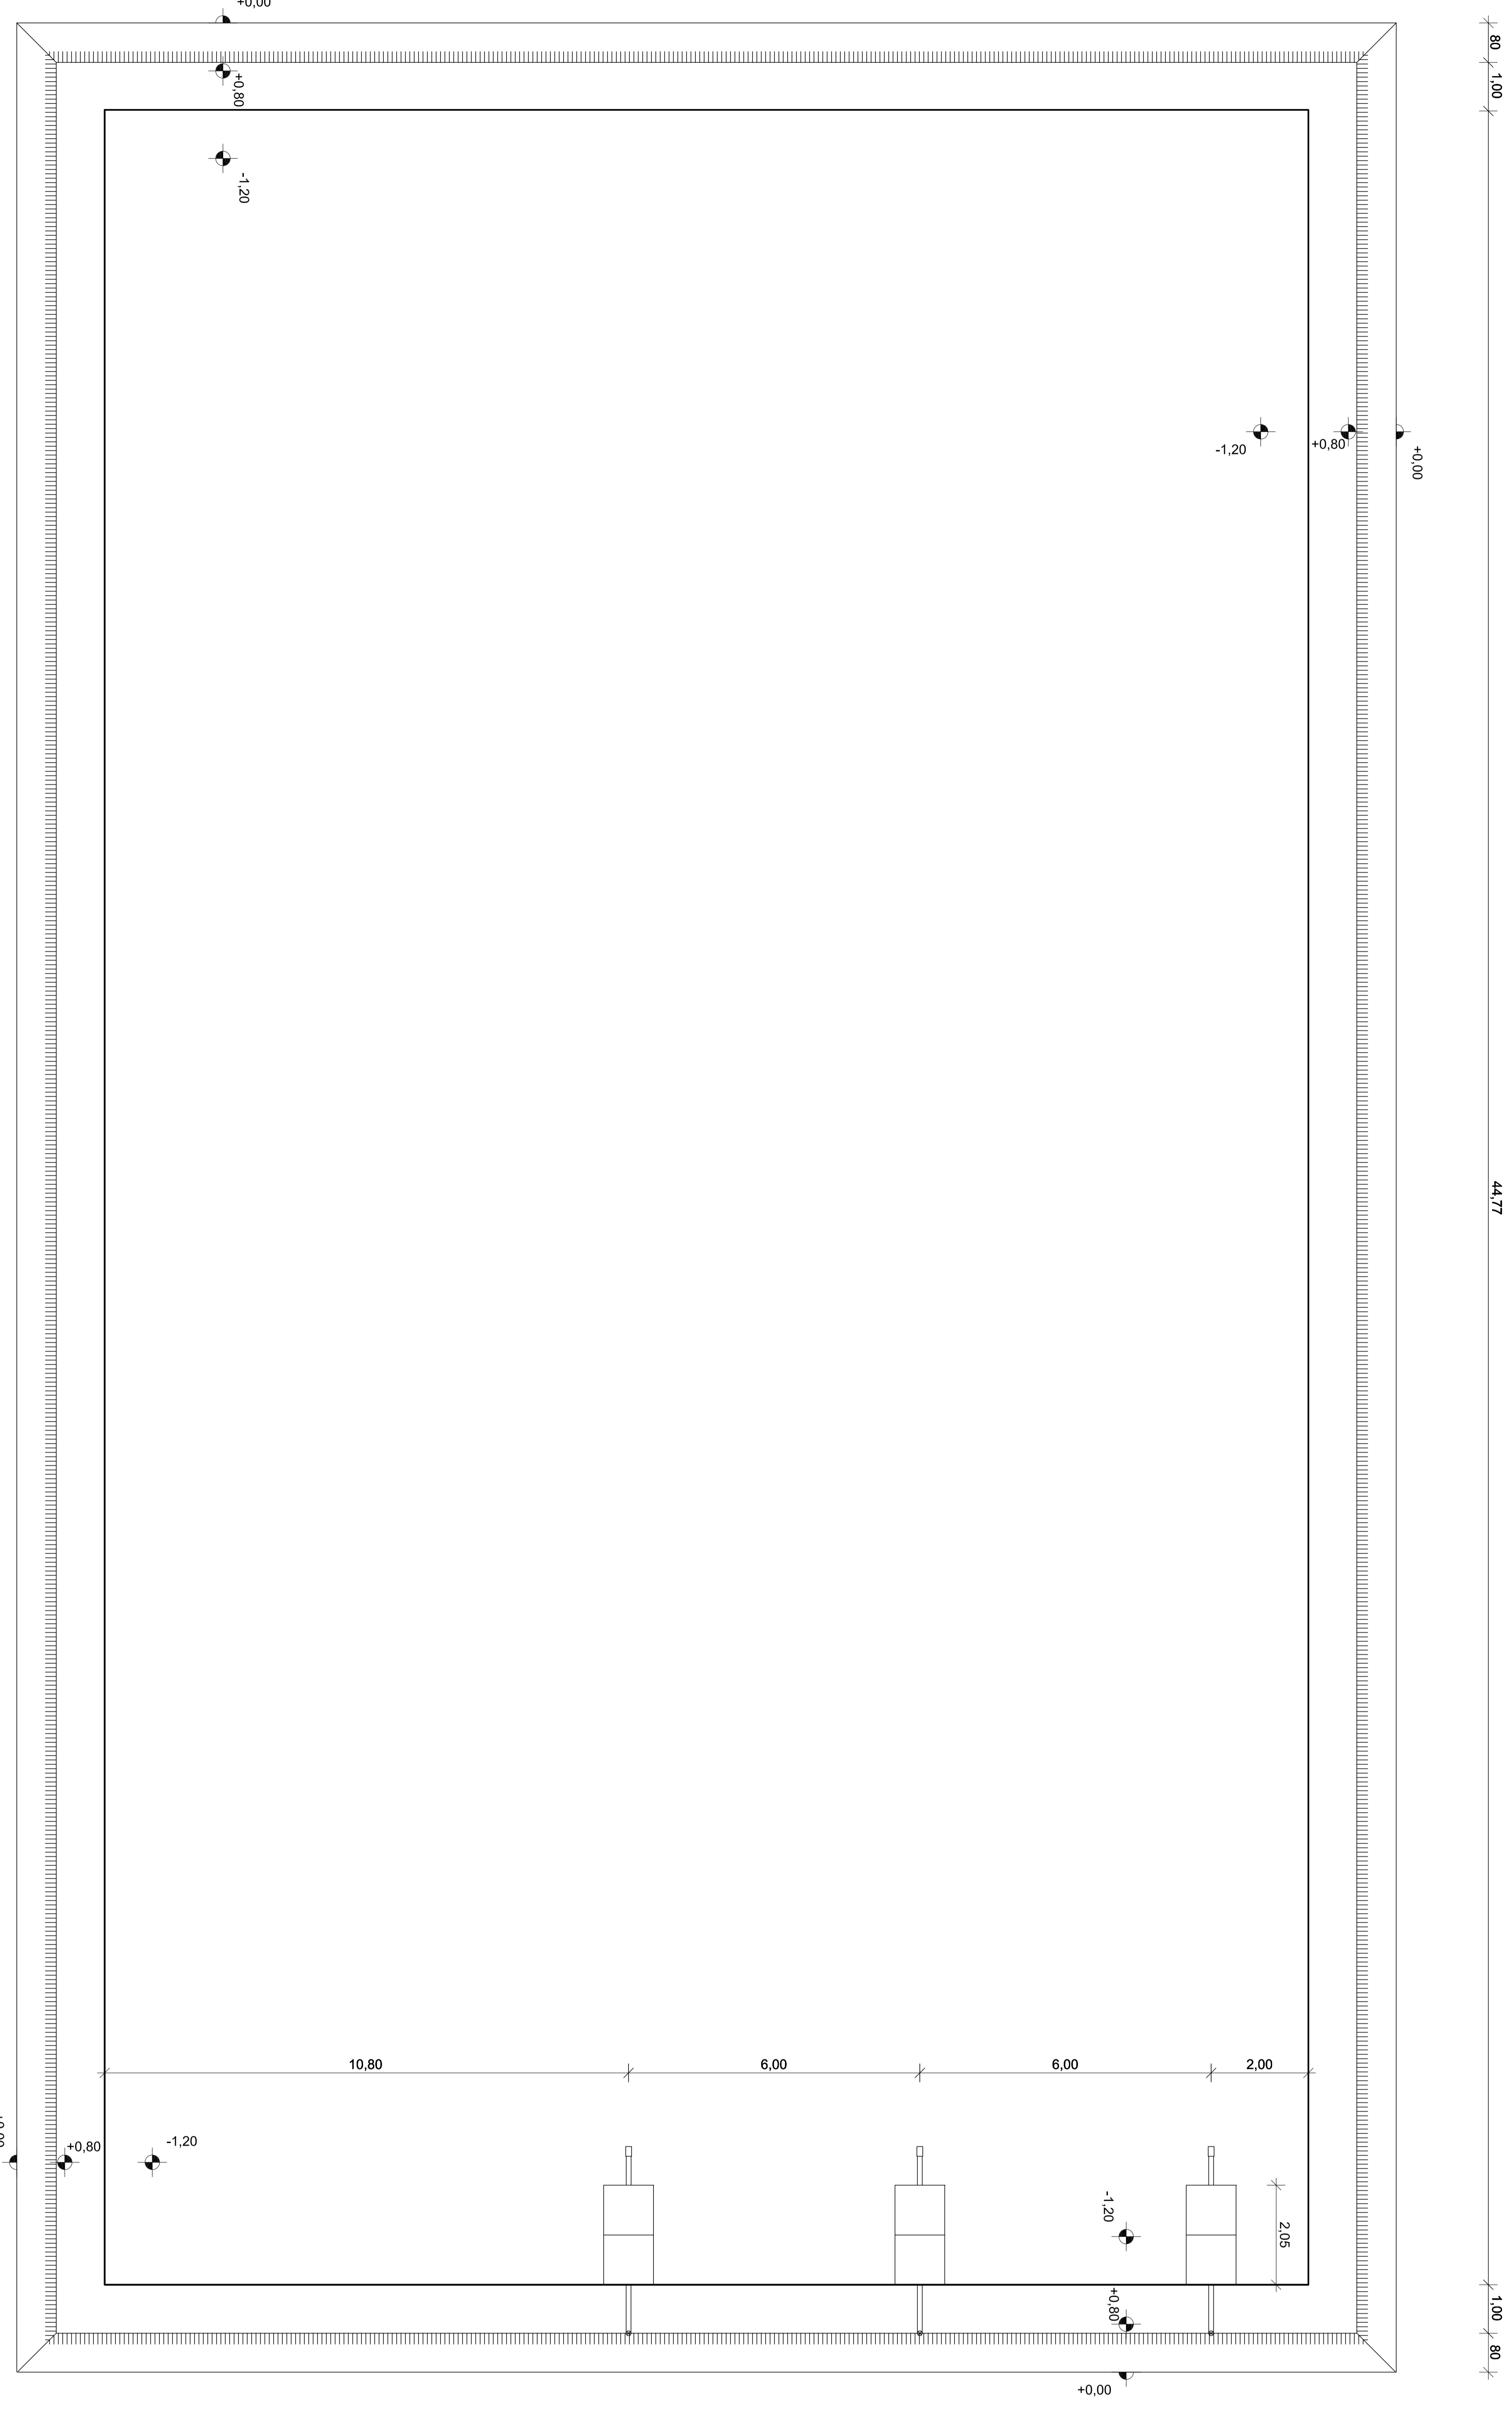


44.77

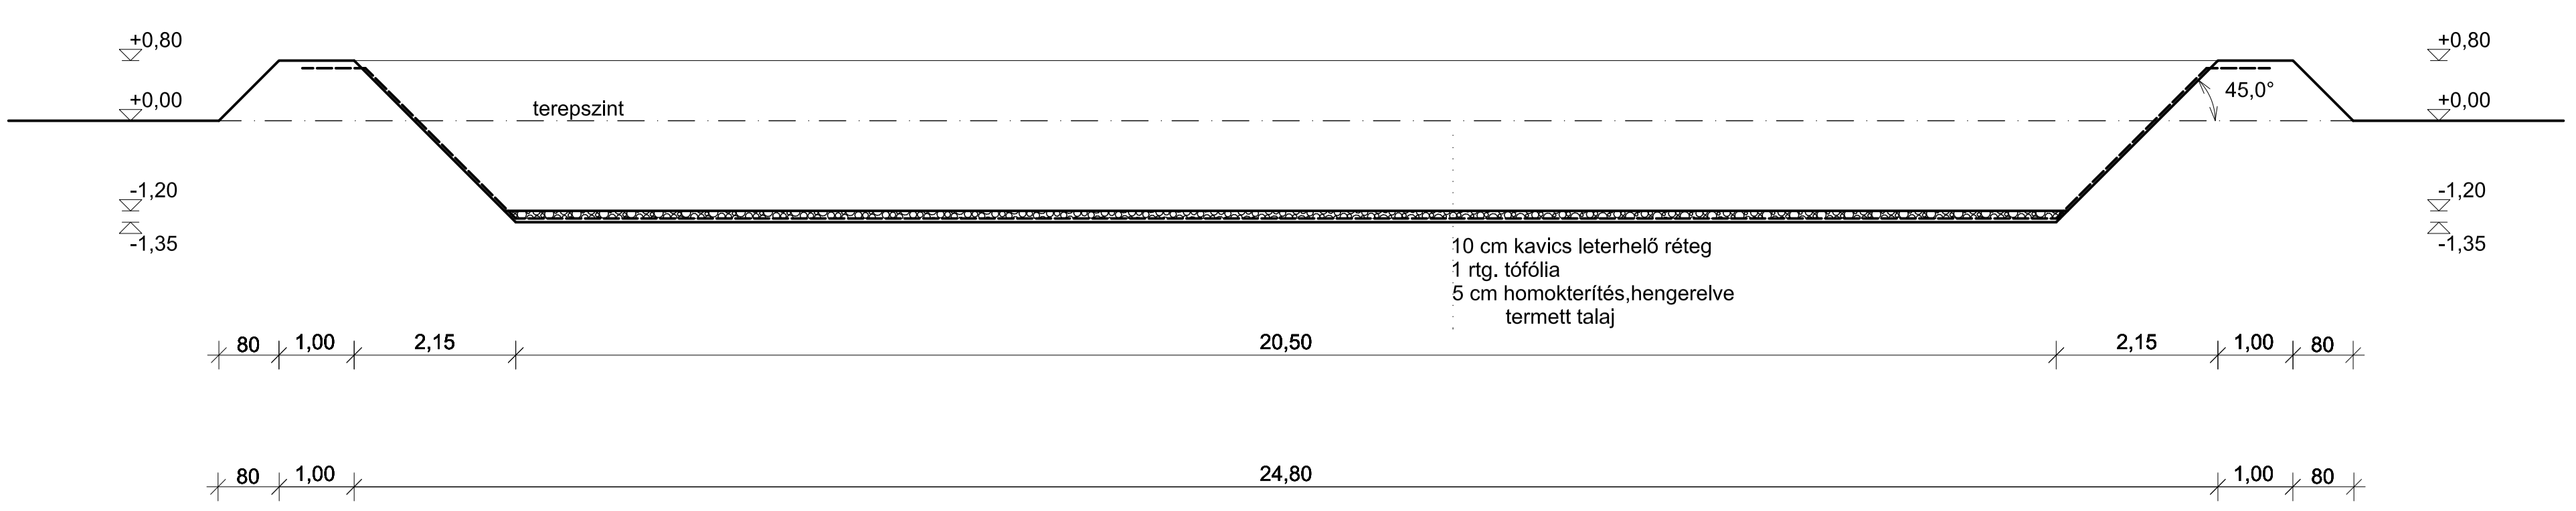

10 cm kavics leterhelő réteg
1 réteg köfőlia
5 cm homokterítés, hengereelve
termett talaj

40.47

Nagy és Társa Építőipari Bt.	
4431 Nyíregyháza-Sóstóiúrdó, Szivárvány u. 40	
Rajz tárgya:	Beregsurány, külterület (hrsz.: 0193/29) édeségségkéllítő üzemi II. ütem építésének kiviteli terve
Megnevelő:	FRUTBONBON Kft. 1136 Budapest, Holván Ernő u. 27-29 sz.
Rajz megnevezése:	1467 m ³ -es tűzvíztároló terve
Tervező:	Ferencz Béla, eng. VZ-115-0006 . Nagy Zoltán, ing. KE-15-0153
Tervezési szám:	4/2015
Rajzszám:	V-7
Méretarány:	M=1:100
Ez a terv a tervező szellemi tulajdonát képezi. A szerzői jogot fenntartjuk. A tervrajz bármilyen formában történő másolása, sokszorosítása, közzététele a tervező hozzájárulása nélkül tilos!!! E-mail: nstbr@gmail.com	

